

УТВЕРЖДЕНА

Постановлением

(наименование документа об утверждении, включая наименования
Администрации Терского района Мурманской области
органов государственной власти или органов местного самоуправления,

принявших решение об утверждении схемы или подписавших соглашение
о перераспределении земельных участков)

от _____ № _____

Схема расположения земельного участка или земельных участков на кадастровом плане территории

Условный номер земельного участка :ЗУ1


Площадь земельного участка 1200 м²

Обозначение характерных точек границ	Координаты, м	
	X	Y
н1	363634,84	1604618,09
н2	363639,24	1604665,89
н3	363614,34	1604668,18
н4	363609,94	1604620,38
н1	363634,84	1604618,09

КАДАСТРОВЫЙ ПЛАН ТЕРРИТОРИИ

Номер кадастрового квартала: 51:04:0040001

1 План (чертеж, схема) земельных участков, зданий, сооружений, объектов незавершенного строительства, расположенных в кадастровом квартале:

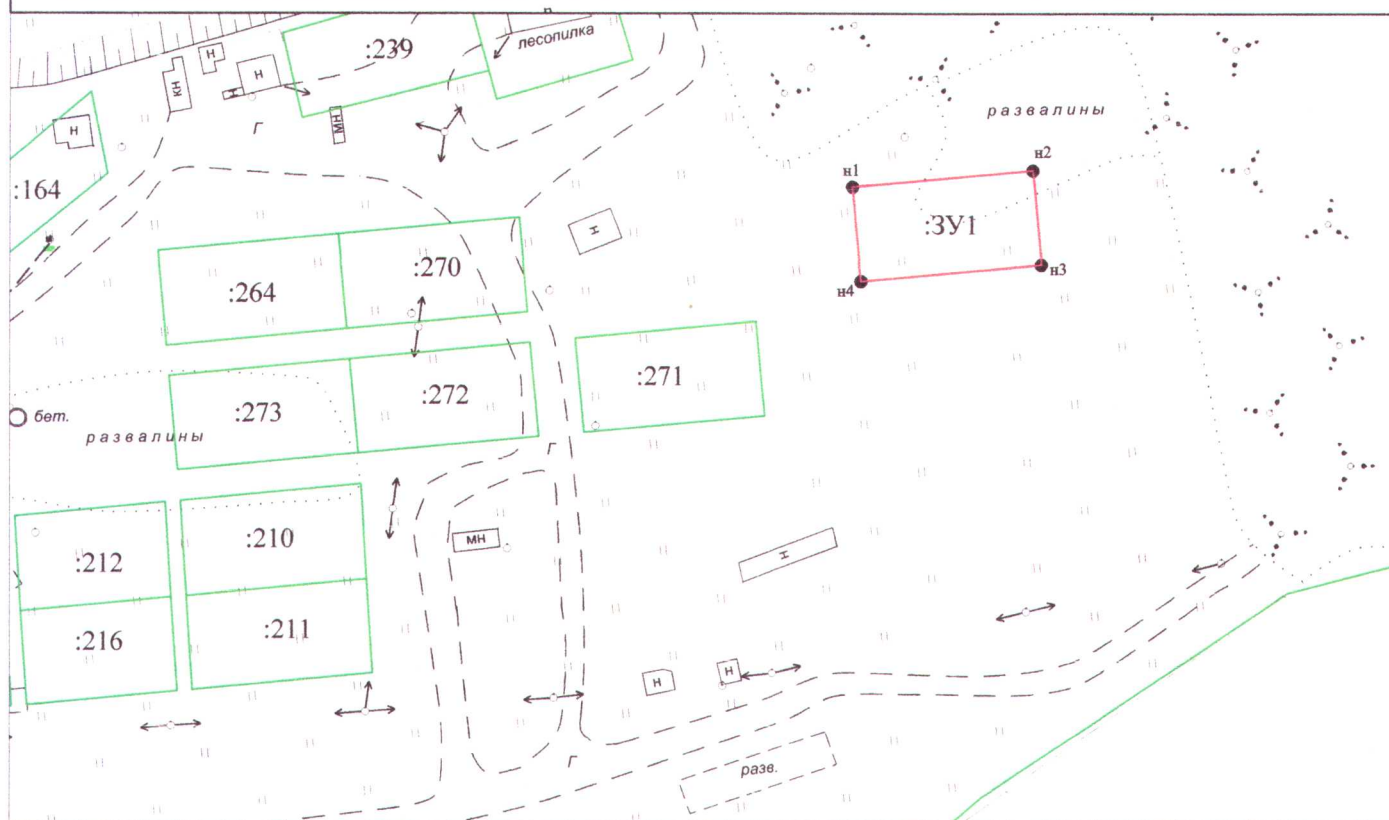

Условные обозначения:

- н1 - граница вновь образуемого земельного участка;
- :ЗУ1 - поворотные точки границы вновь образуемого земельного участка;
- 51:04:0040001 - условный номер вновь образуемого з/у;
- номер исходного земельного участка;

Система координат: МСК-51

Масштаб 1:2000