

СХЕМА РАСПОЛОЖЕНИЯ ЗЕМЕЛЬНОГО УЧАСТКА


по образованию земельного участка :ЗУ1, из земель кадастрового квартала 51:04:0030001

Разрешенное использование: Для индивидуального жилищного строительства

Адрес: Мурманская область, МО с.п. Варзуга Терского района,

Площадь: 1500 м²

Категория земель: земли населенных пунктов

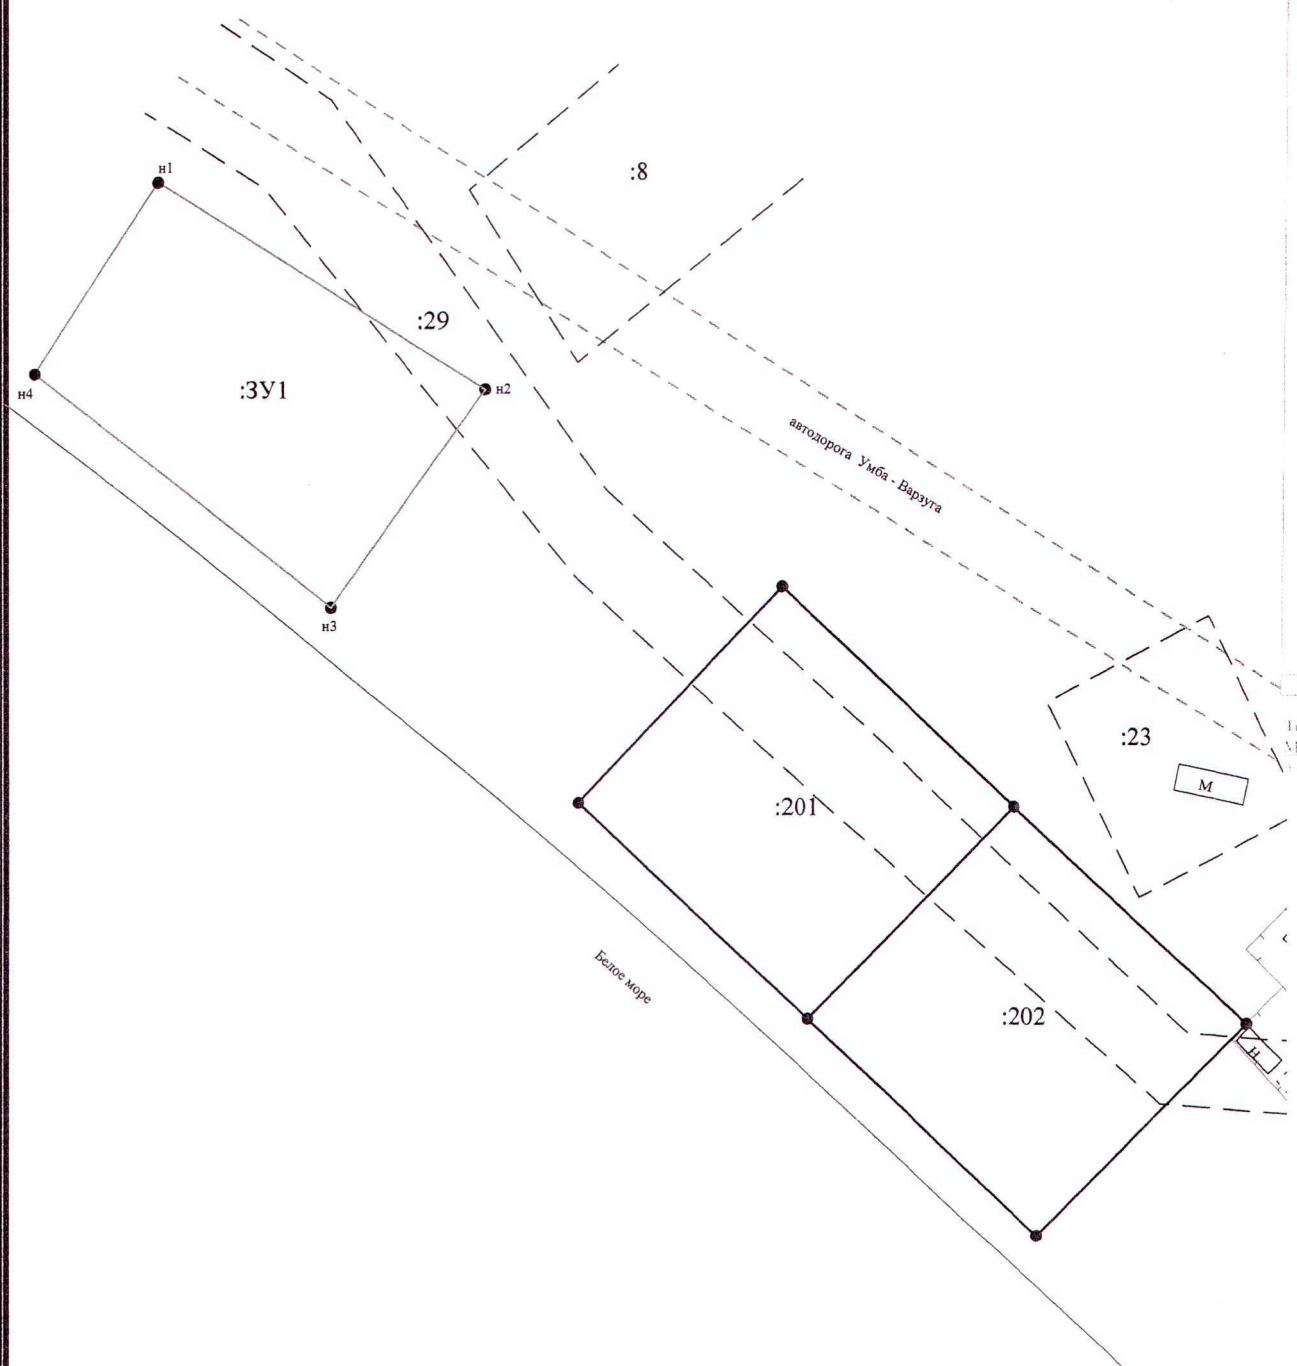

Масштаб 1:900

ПРИЛОЖЕНИЕ

к Постановлению Администрации
Терского района

«___» _____ 20__ г.

КП.2.1

КАДАСТРОВЫЙ ПЛАН ТЕРРИТОРИИ


от 2015 г. № 51-301-15-83022

кадастрового квартала 51:04:0030001

Лист № 17

Всего листов 66

Чертеж, схема земельных участков, зданий, сооружений, объектов незавершенного строительства, расположенных в кадастровом квартале

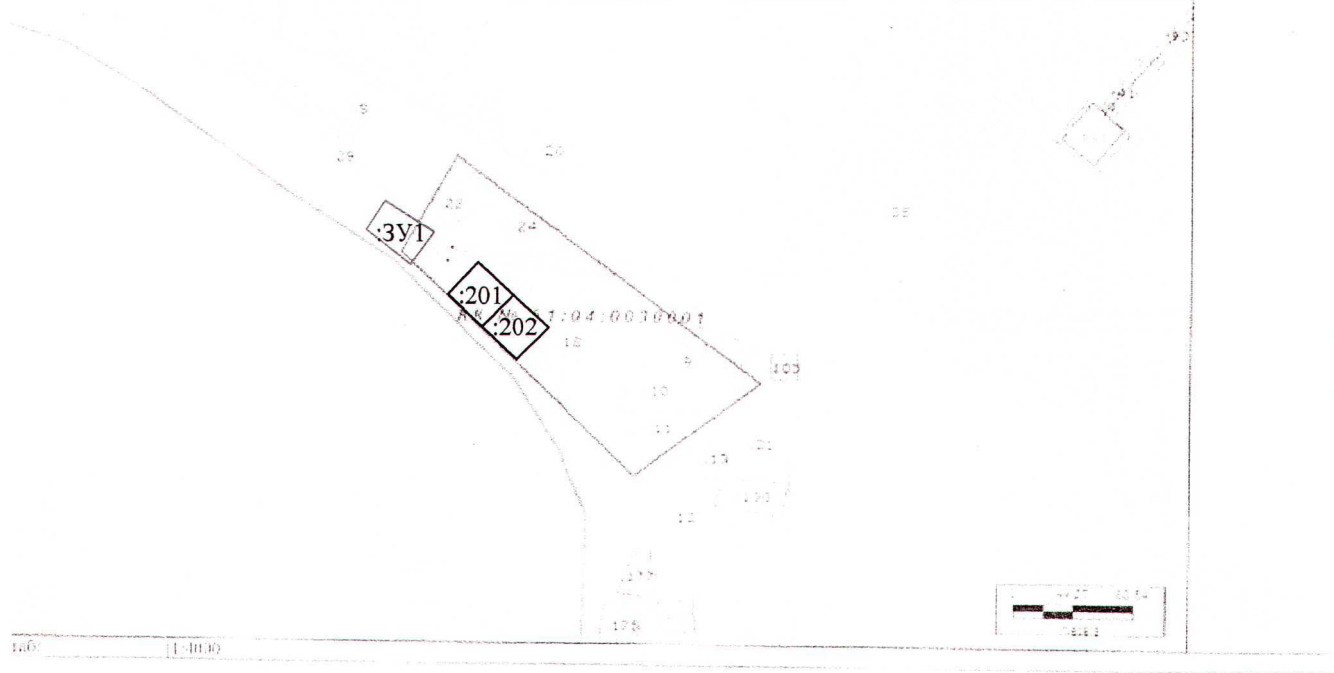

петербургского областного филиала ФГБУ "ФКП Росреестра" на
в области
г. Санкт-Петербург

М.П. Подпись

И.А. Жолотарева
опиши эту форму

Система координат: МСК-51

№	Координаты	
	Х, м.	У, м.
н1	355768	1577845
н2	355742	1577886
н3	355714	1577867
н4	355744	1577829