

СХЕМА РАСПОЛОЖЕНИЯ ЗЕМЕЛЬНОГО УЧАСТКА


по образованию земельного участка :ЗУ1, из земель кадастрового квартала 51:04:0050001

Разрешенное использование: Для индивидуального жилищного строительства

Адрес: Мурманская область, МО с.п. Варзуга Терского района

Площадь: 646 м²

Категория земель: Земли населенных пунктов

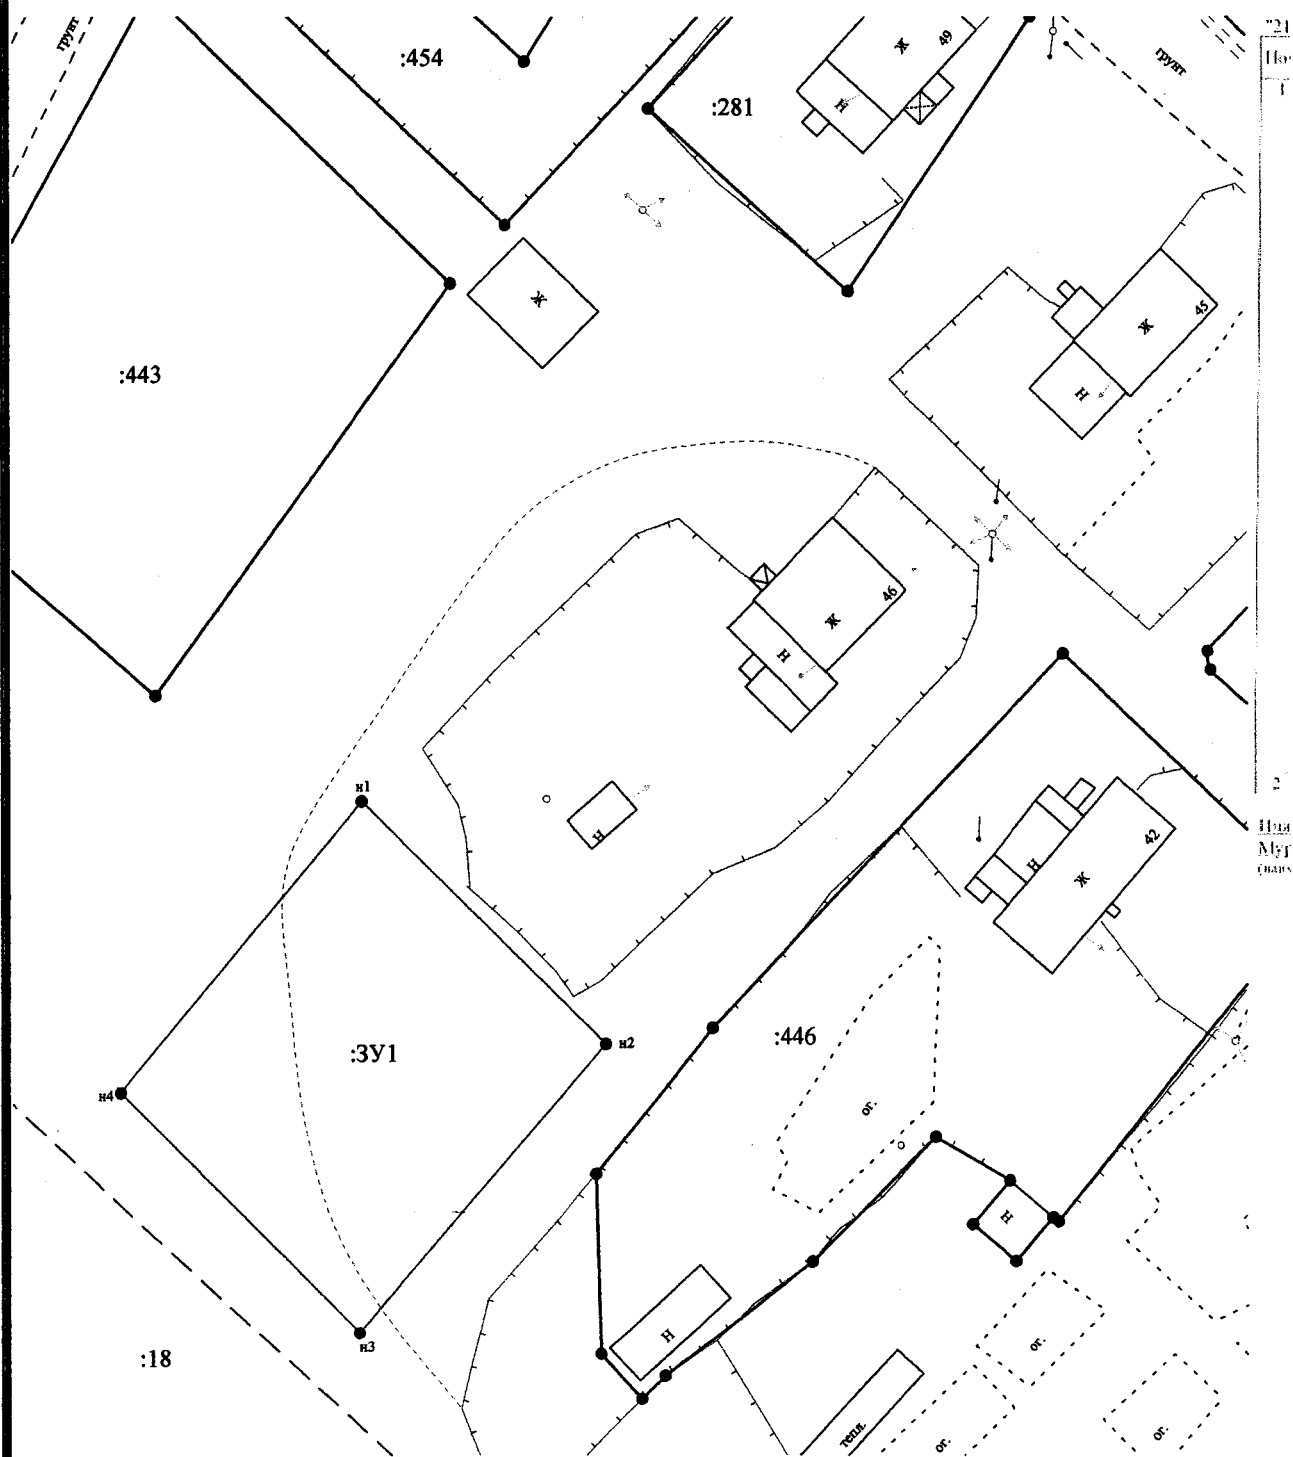

Масштаб 1:500

ПРИЛОЖЕНИЕ

к Постановлению Администрации Терского района

ЗОМЕНЬ

« » 20 г.

КНТ.2.1

КАДАСТРОВЫЙ ПЛАН ТЕРРИТОРИИ


Лист № 51/04/16-3465

этого квартала: 51:04:0050001

Лист № 51

Всего листов 19127

Пояс. схема земельных участков, зданий, сооружений, объектов незавершенного строительства, расположенных в кадастровом квартале:

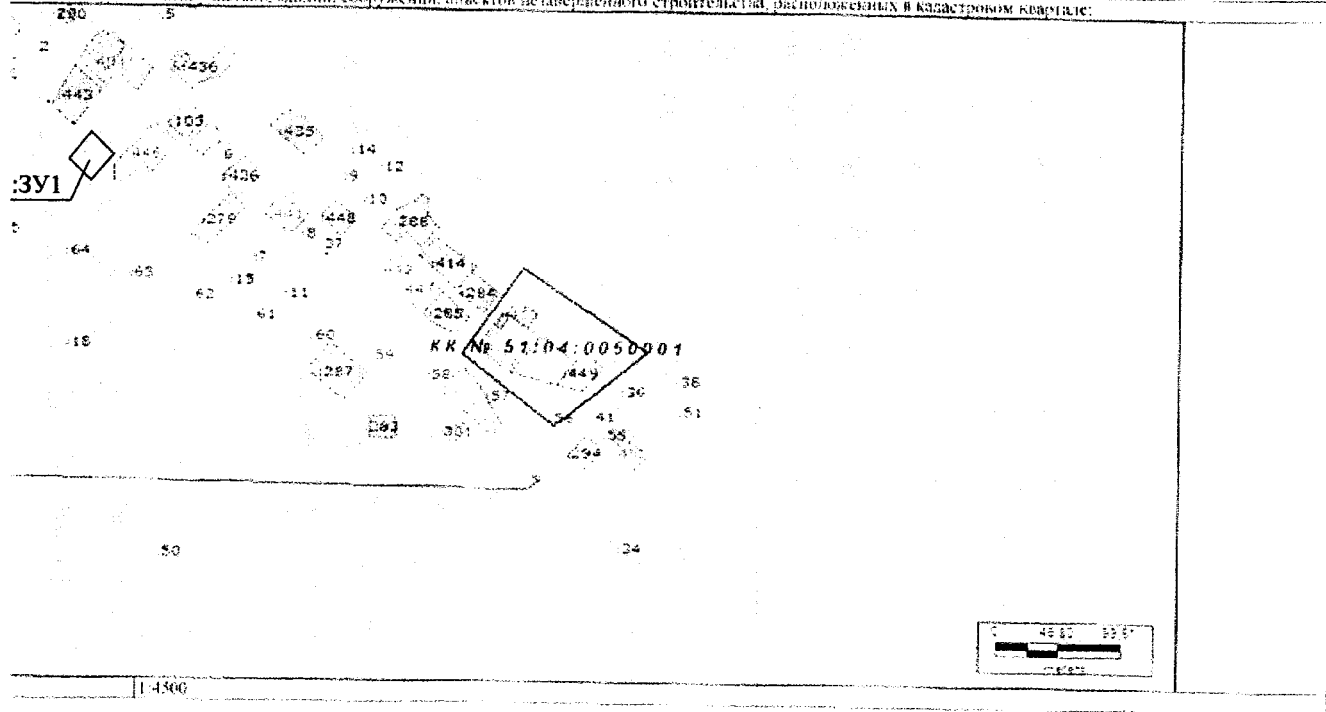

Горный межрайонного отдела Формы ФГБУ "ФКН Росреестра" по
БАСКО
Зомени

М.П. (подпись)

Н.А. Золотарёва
(полное имя, фамилия)

Система координат: МСК-51

№	Координаты	
	X, м.	Y, м.
н1	352231	1616865
н2	352214	1616883
н3	352193	1616865
н4	352210	1616848