

# СХЕМА РАСПОЛОЖЕНИЯ ЗЕМЕЛЬНОГО УЧАСТКА


по образованию земельного участка :ЗУ1, из земель кадастрового квартала 51:04:0020001

Разрешенное использование: Для индивидуального жилищного строительства

Адрес: Мурманская область, МО г.п. Умба Терского района, с.п.

Площадь: 1311 м<sup>2</sup>

Категория земель: Земли населенных пунктов

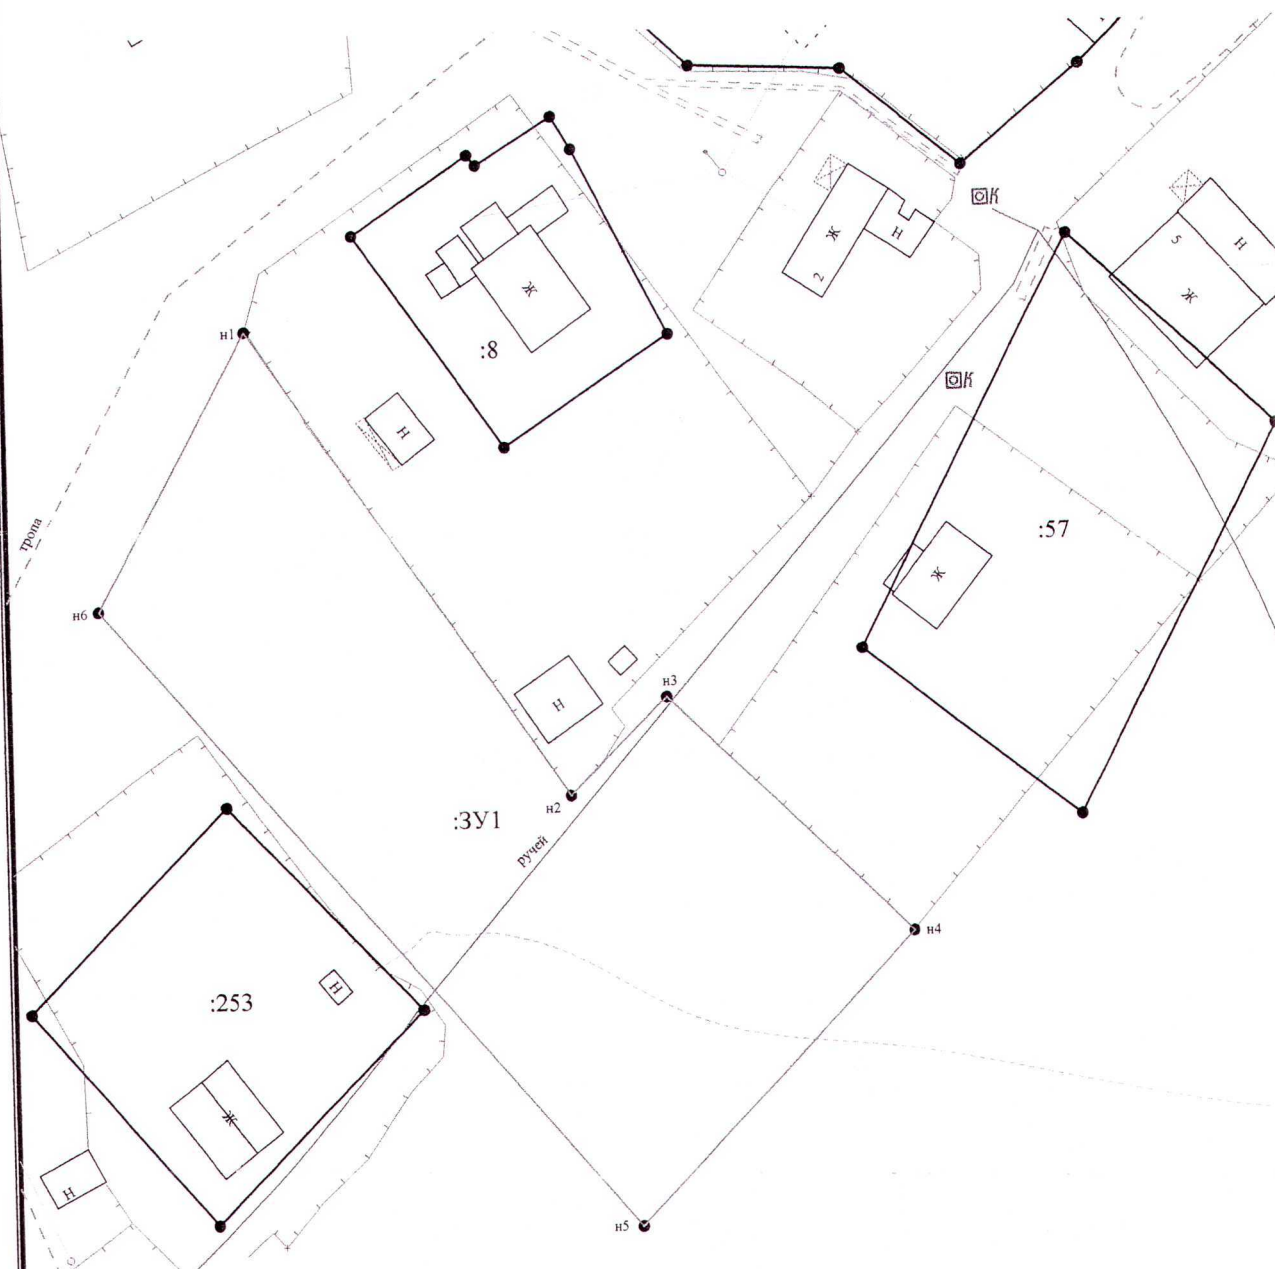

Масштаб 1:500

# ПРИЛОЖЕНИЕ

к Постановлению Администрации  
муниципального образования городское  
поселение Умба Терского района


от «\_\_\_» \_\_\_\_\_ 2018 г. № \_\_\_

Раздел 2 Лист 48

## КАДАСТРОВЫЙ ПЛАН ТЕРРИТОРИИ

|                                      |           |                            |                   |                    |
|--------------------------------------|-----------|----------------------------|-------------------|--------------------|
| 20                                   | раздела 2 | Всего листов раздела 2: 25 | Всего разделов: 9 | Всего листов: 7939 |
| от 2017 г. № 51/301/17-56552         |           |                            |                   |                    |
| кадастрового квартала: 51:04:0020001 |           |                            |                   |                    |

План (чертеж, схема) объектов недвижимости, расположенных в кадастровом квартале:

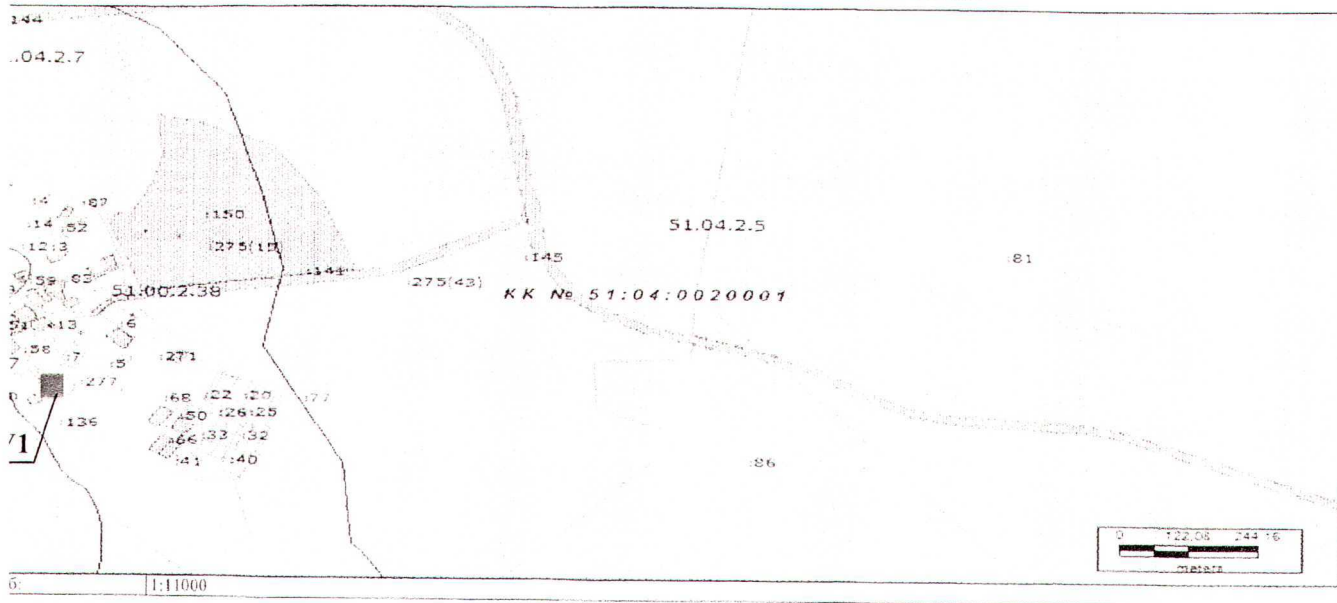

|                                     |                               |                               |                   |
|-------------------------------------|-------------------------------|-------------------------------|-------------------|
| ср 2 категории земельной территории | полное наименование должности | полное наименование должности | М.Н. Коваленко    |
|                                     |                               |                               | инициалы, фамилия |

М.П.

Система координат: МСК-51

| №  | Координаты |         |
|----|------------|---------|
|    | X, м.      | Y, м.   |
| н1 | 367858.27  | 1546959 |
| н2 | 367825.48  | 1546981 |
| н3 | 367832.23  | 1546988 |
| н4 | 367815.52  | 1547005 |
| н5 | 367795.34  | 1546985 |
| н6 | 367838.95  | 1546948 |