

СХЕМА РАСПОЛОЖЕНИЯ ЗЕМЕЛЬНОГО УЧАСТКА

по образованию земельного участка :ЗУ1, из земель кадастрового квартала 51:04:0020001

Разрешенное использование: Ведение личного подсобного хозяйства

Адрес: Мурманская область, МО г.п. Умба Терского района, с.С

Площадь: 49 м²

Категория земель: Земли населенных пунктов



Масштаб 1:500

ПРИЛОЖЕНИЕ

к Постановлению Администрации
муниципального образования городское
поселение Умба Терского района


от «___» _____ 2017 г. № ___

Лист 2 Лист 48

КАДАСТРОВЫЙ ПЛАН ТЕРРИТОРИИ

20	раздела 2	Всего листов раздела 2: 28	Всего разделов: 9	Всего листов: 7939
от 2017 г. № 51:04/17-56552				
кадастрового квартала 51:04:0020001				

План (чертеж, схема) объектов недвижимости, расположенных в кадастровом квартале:

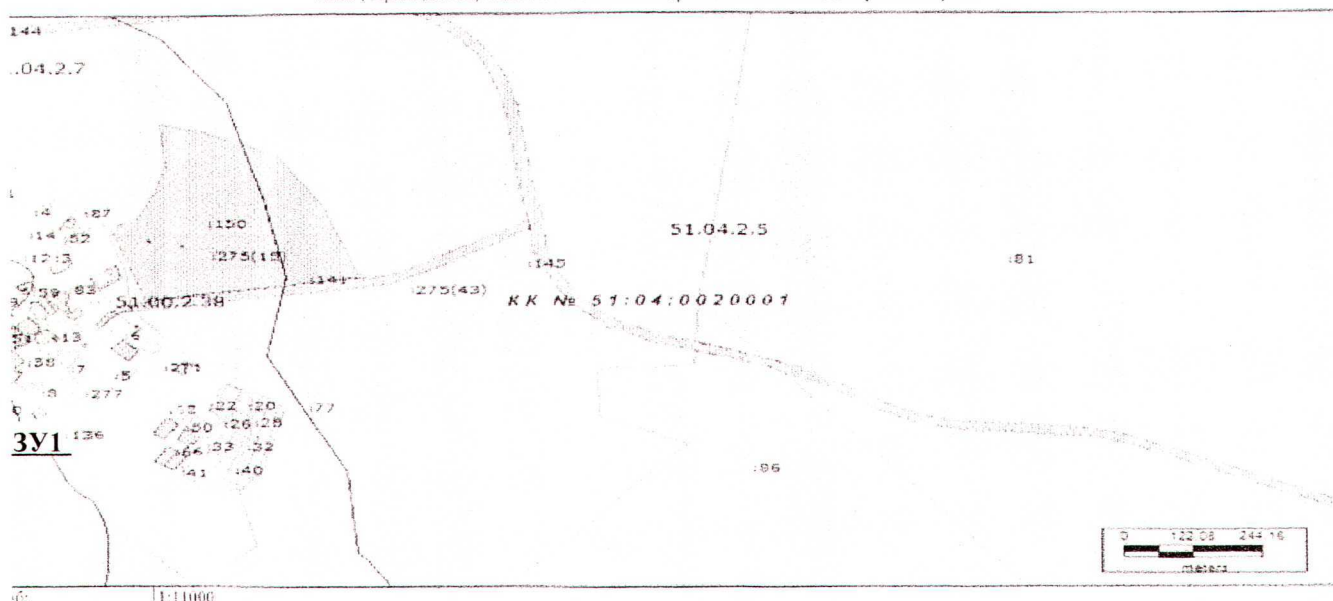

Лист 2 кадастровой межевания территории, кадастровый номер 51:04:0020001	подпись	М. Н. Коваленко инженер, ф.и.о.
--	---------	------------------------------------

М.П.

Система координат: МСК-51

№	Координаты	
	Х, м.	У, м.
h1	367916	1546885
h2	367911	1546890
h3	367907	1546884
h4	367912	1546880