

Утверждена

Постановлением Администрации муниципального образования городское
(наименование документа об утверждении, включая наименования

поселение Умба Терского района Мурманской области
органов государственной власти или органов местного

самоуправления, принявших решение об утверждении схемы

или подписавших соглашение о перераспределении земельных участков)

от

№


**Схема расположения земельного участка или земельных участков
на кадастровом плане территории**

Условный номер земельного участка

Площадь земельного участка 1437 м²

Обозначение характерных точек границ	Координаты, м	
	X	Y
1	2	3
н1	381629.29	1523768.13
н2	381618.30	1523826.08
н3	381603.90	1523812.21
н4	381581.81	1523836.81
н5	381570.81	1523810.51
н6	381596.70	1523817.22
н7	381611.55	1523763.48
н1	381629.29	1523768.13

Схема расположения земельного участка или земельных участков на кадастровом плане территории

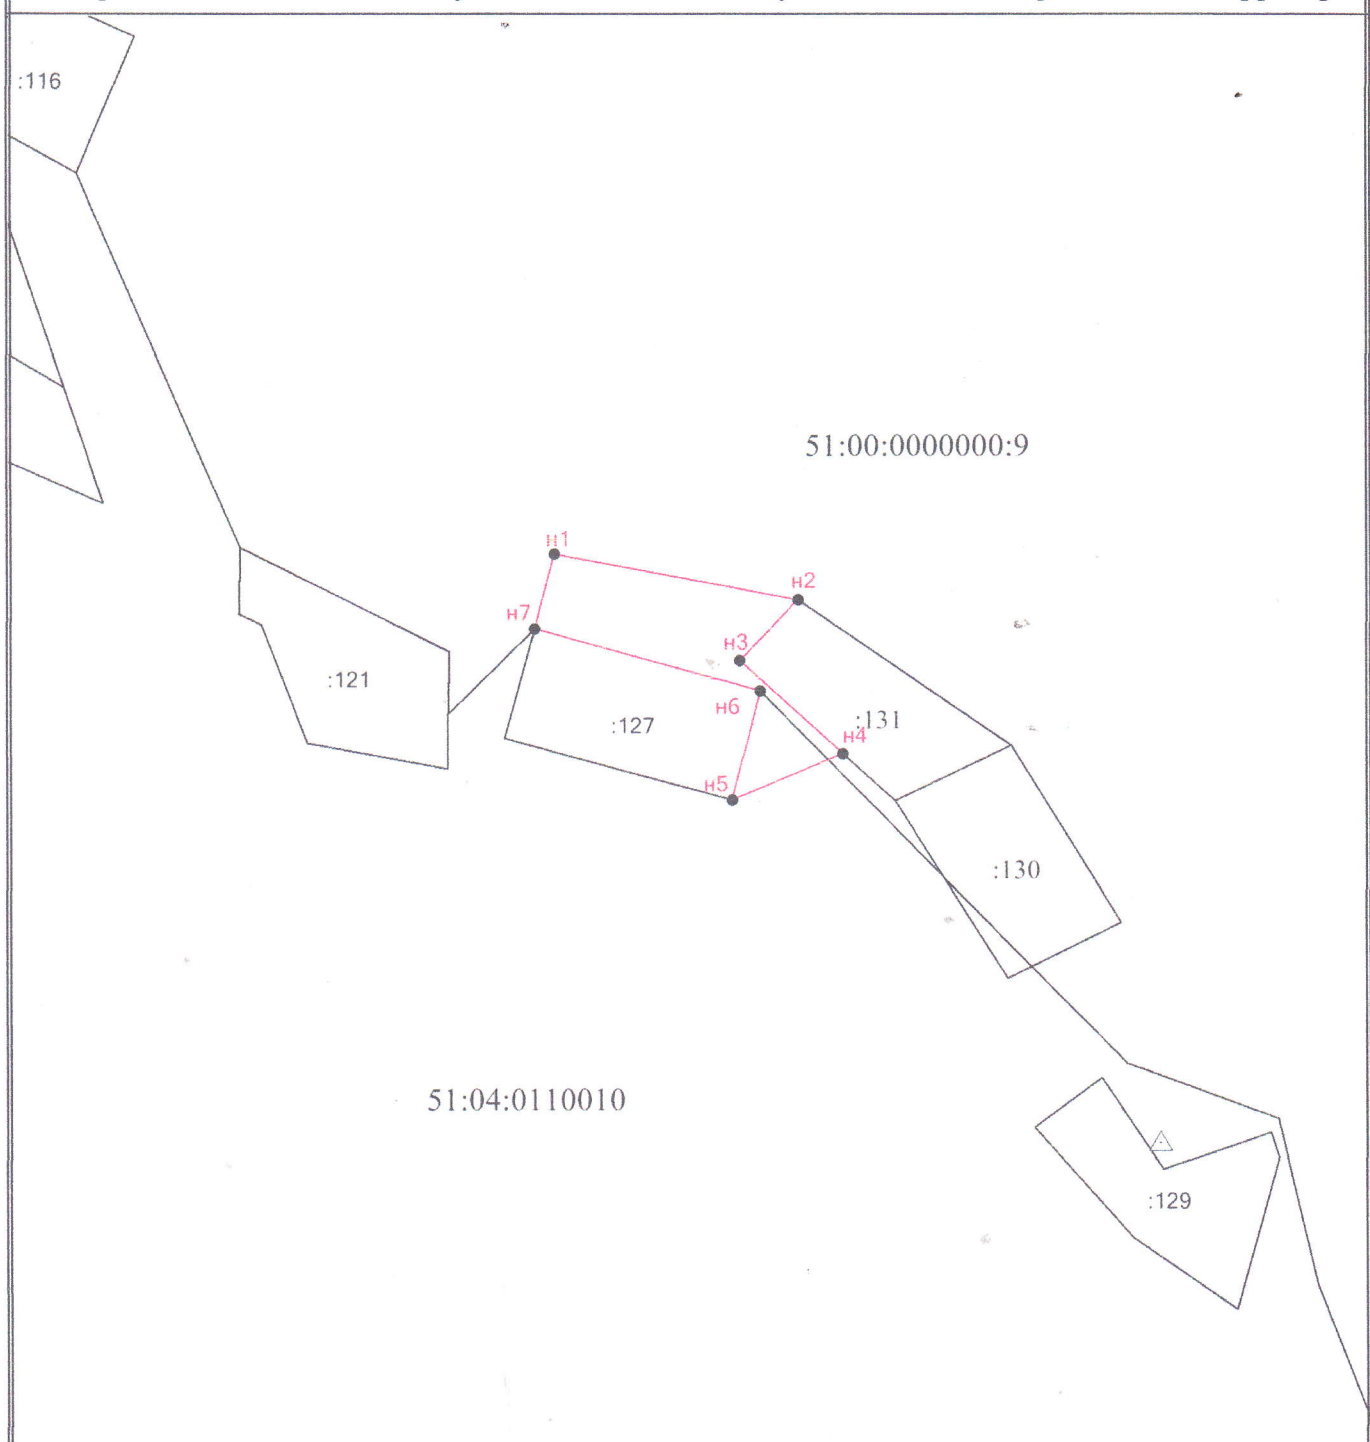

Масштаб 1:1800

Условные обозначения

- - Существующая часть границы, сведения о которой достаточны для определения ее местоположения
- - Вновь образованная часть границы, сведения о которой достаточны для определения ее местоположения
- - Характерная точка границы, сведения о которой позволяют однозначно определить ее положение на местности
- n1 - Обозначение новой характерной точки
- 51:04:0110010 - Номер кадастрового квартала