

Схема расположения земельного участка или земельных участков на кадастровом плане территории


Условный номер земельного участка: :ЗУ1		
Площадь земельного участка: 1884 кв.м		
Описание характерных точек		
№	X	Y
н1	381496.48	1523987.00
н2	381504.23	1524019.94
н3	381496.79	1524029.09
н4	381493.83	1524039.49
н5	381494.12	1524068.50
н6	381470.43	1524068.45
н7	381473.46	1524054.36
н8	381474.96	1524037.02
н9	381474.02	1524006.13
н10	381471.02	1523992.90
н1	381496.48	1523987.00

УТВЕРЖДЕНА
Постановлением Администрации
Муниципального образования
г.п. Умба Терского района

от _____ № _____

Категория земель: земли сельскохозяйственного назначения;
Местоположение: Мурманская область, МО
Терский район, б.н.п.Кузрека;
Участок формируется из свободных земель
кадастрового квартала № 51:04:0110010

Система координат: МСК-51

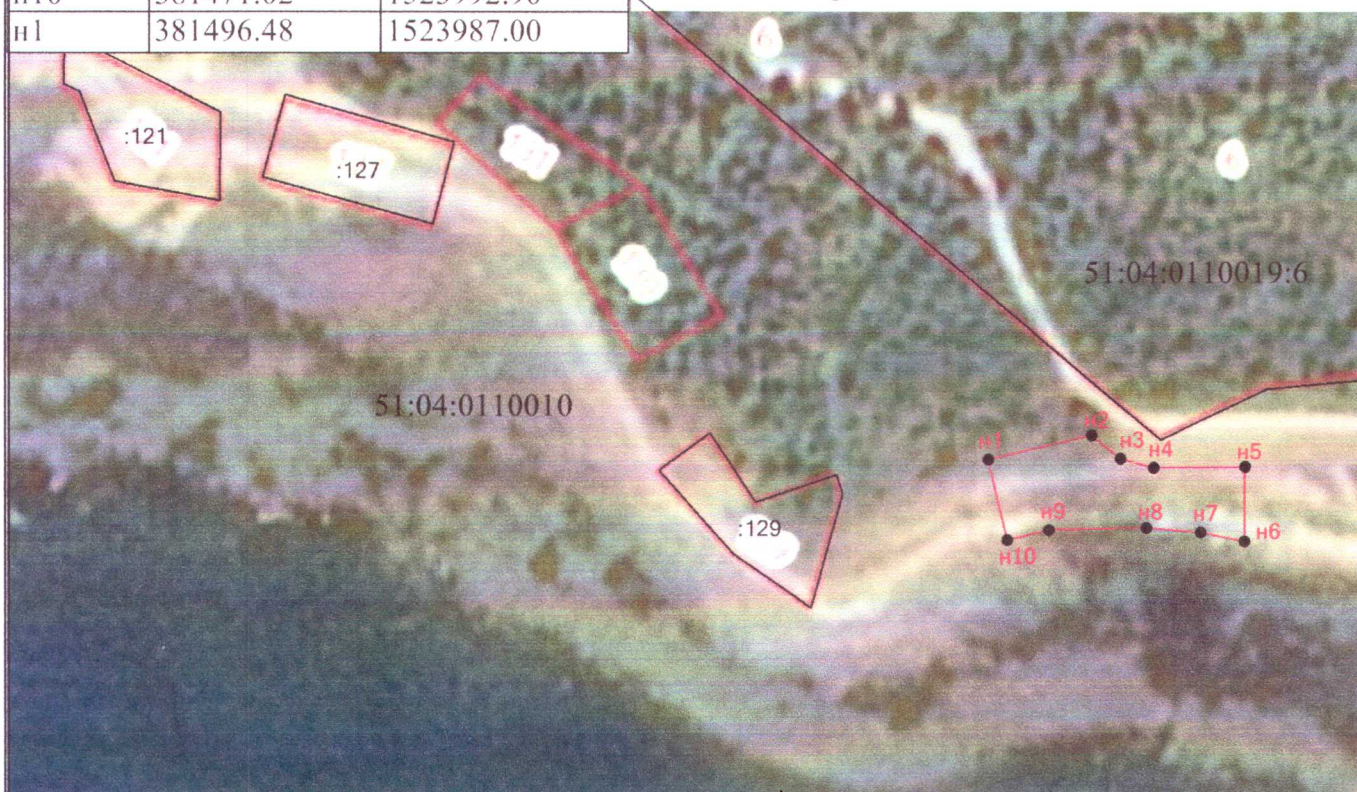

Масштаб 1:2400

Условные обозначения

- - Характерная точка границы, сведения о которой позволяют однозначно определить ее положение на местности
- н1 - Обозначение новой характерной точки
- 51:04:0110010 - Номер кадастрового квартала
- 51:04:0110019:6 - Обозначение земельных участков
- - Линия 0.2
- - Вновь образованная часть границы, сведения о которой достаточны для определения ее местоположения