

**Схема расположения земельного участка или земельных участков на кадастровом плане территории**

УТВЕРЖДЕНА

Постановлением Администрации  
Муниципального образования  
г.п. Умба Терского района

от \_\_\_\_\_ № \_\_\_\_\_


Категория земель: земли сельскохозяйственного назначения;

Местоположение: Мурманская область, МО Терский район, б.н.п.Кузрезка;

Участок формируется из свободных земель кадастрового квартала № 51:04:0110010

Система координат: МСК-51

Условный номер земельного участка: :ЗУ1		
Площадь земельного участка: 1802 кв.м		
Описание характерных точек		
№	X	Y
н1	381485.57	1523940.61
н2	381496.48	1523987.00
н3	381471.02	1523992.90
н4	381468.35	1523981.10
н5	381449.33	1523948.99
н6	381446.50	1523937.80
н7	381449.68	1523930.50
н1	381485.57	1523940.61

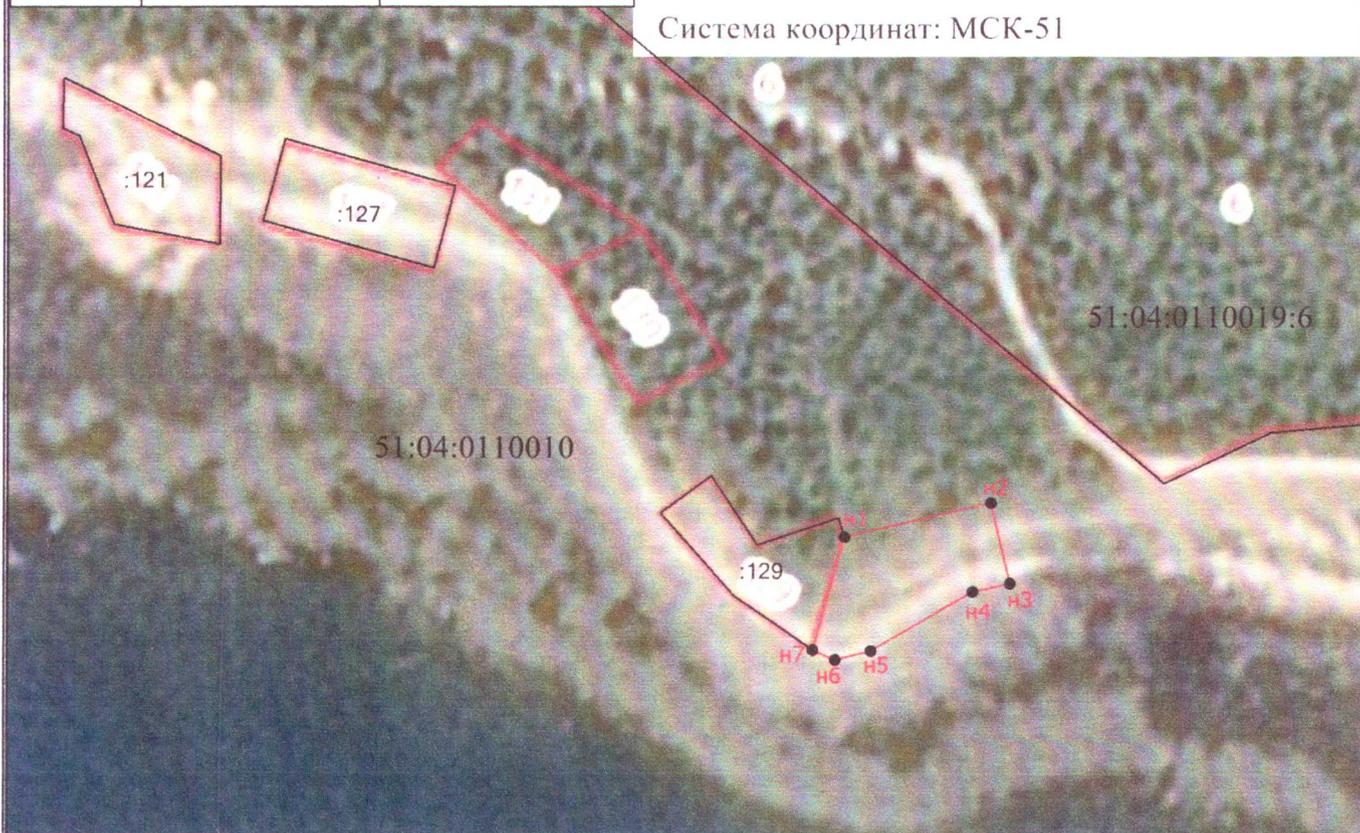

Масштаб 1:2400

**Условные обозначения**

- - Характерная точка границы, сведения о которой позволяют однозначно определить ее положение на местности
- н1 - Обозначение новой характерной точки
- 51:04:0110010 - Номер кадастрового квартала
- 51:04:0110019:6 - Обозначение земельных участков
- - Линия 0.2
- - Вновь образованная часть границы, сведения о которой достаточны для определения ее местоположения