

СХЕМА РАСПОЛОЖЕНИЯ ЗЕМЕЛЬНОГО УЧАСТКА


по образованию земельного участка :3У1, из земель кадастрового квартала 51:04:0010202

Разрешенное использование: Для индивидуального жилищного строительства

Адрес: Мурманская область, МО г.п. Умба Терского района, пп

Площадь: 1297 м²

Категория земель: земли населенных пунктов

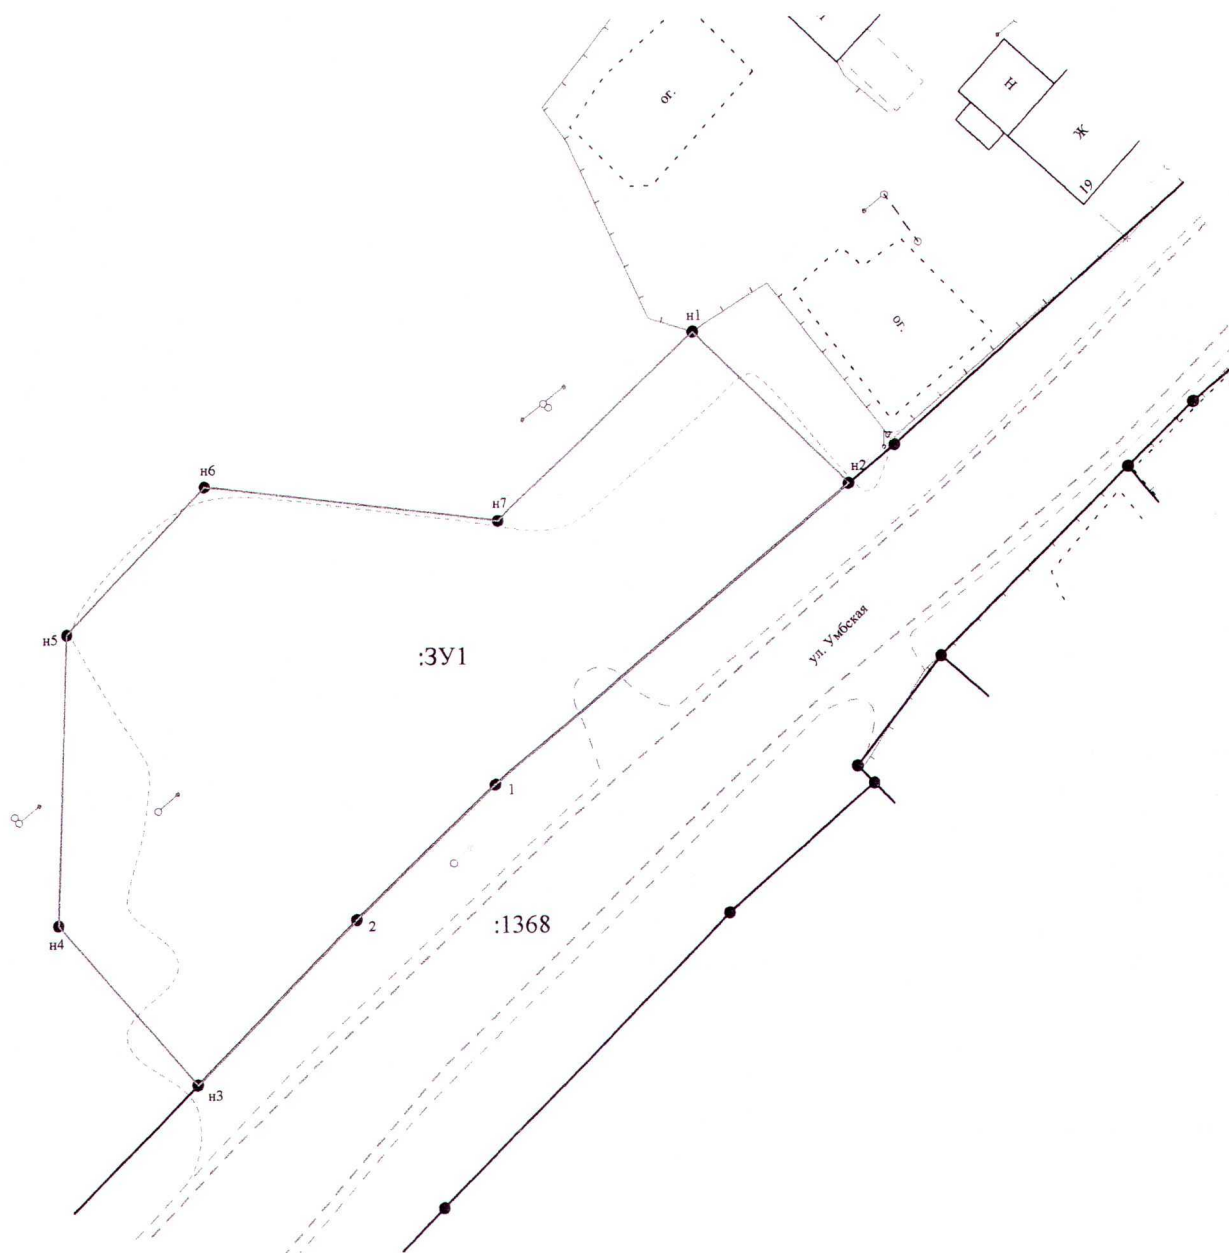


Масштаб 1:500

ПРИЛОЖЕНИЕ

к Постановлению Администрации
муниципального образования городское
поселение Умба Терского района

а, ул. Умбская.

от «___» _____ 2018 г. № ___

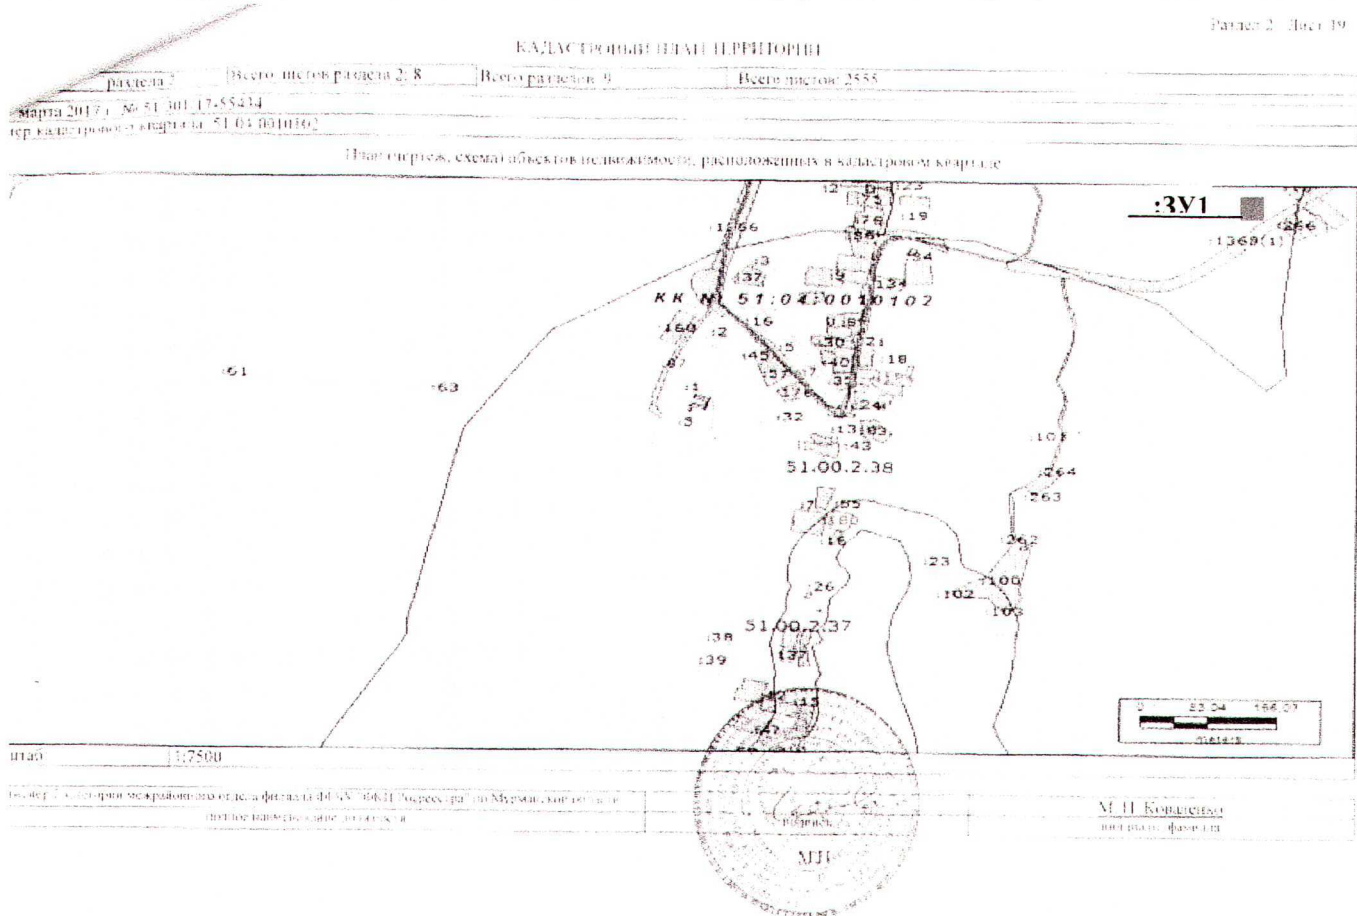

Система координат: МСК-51

№	Координаты	
	Х, м.	У, м.
н1	389681	1501062
н2	389670	1501073
1	389649	1501048
2	389640	1501038
н3	389628	1501027
н4	389640	1501017
н5	389660	1501018
н6	389670	1501028
н7	389667	1501048