


Схема расположения земельного участка или земельных участков на кадастровом плане территории

Условный номер земельного участка: :ЗУ1		
Площадь земельного участка: 876 кв.м		
Описание характерных точек		
№	X	Y
н1	391340.68	1501855.96
н2	391343.62	1501863.31
н3	391344.75	1501884.85
н4	391315.54	1501886.86
н5	391311.35	1501858.35
н1	391340.68	1501855.96

УТВЕРЖДЕНА
 Постановлением администрации
 муниципального образования
 г.п. Умба Терского района

от _____ № _____

Категория земель: земли населенных пунктов;
 Местоположение: Мурманская область,
 МО г.п. Умба Терского района,
 п.г.т. Умба, ул. Ударников;
 Участок формируется из свободных земель
 кадастрового квартала № 51:04:0010203

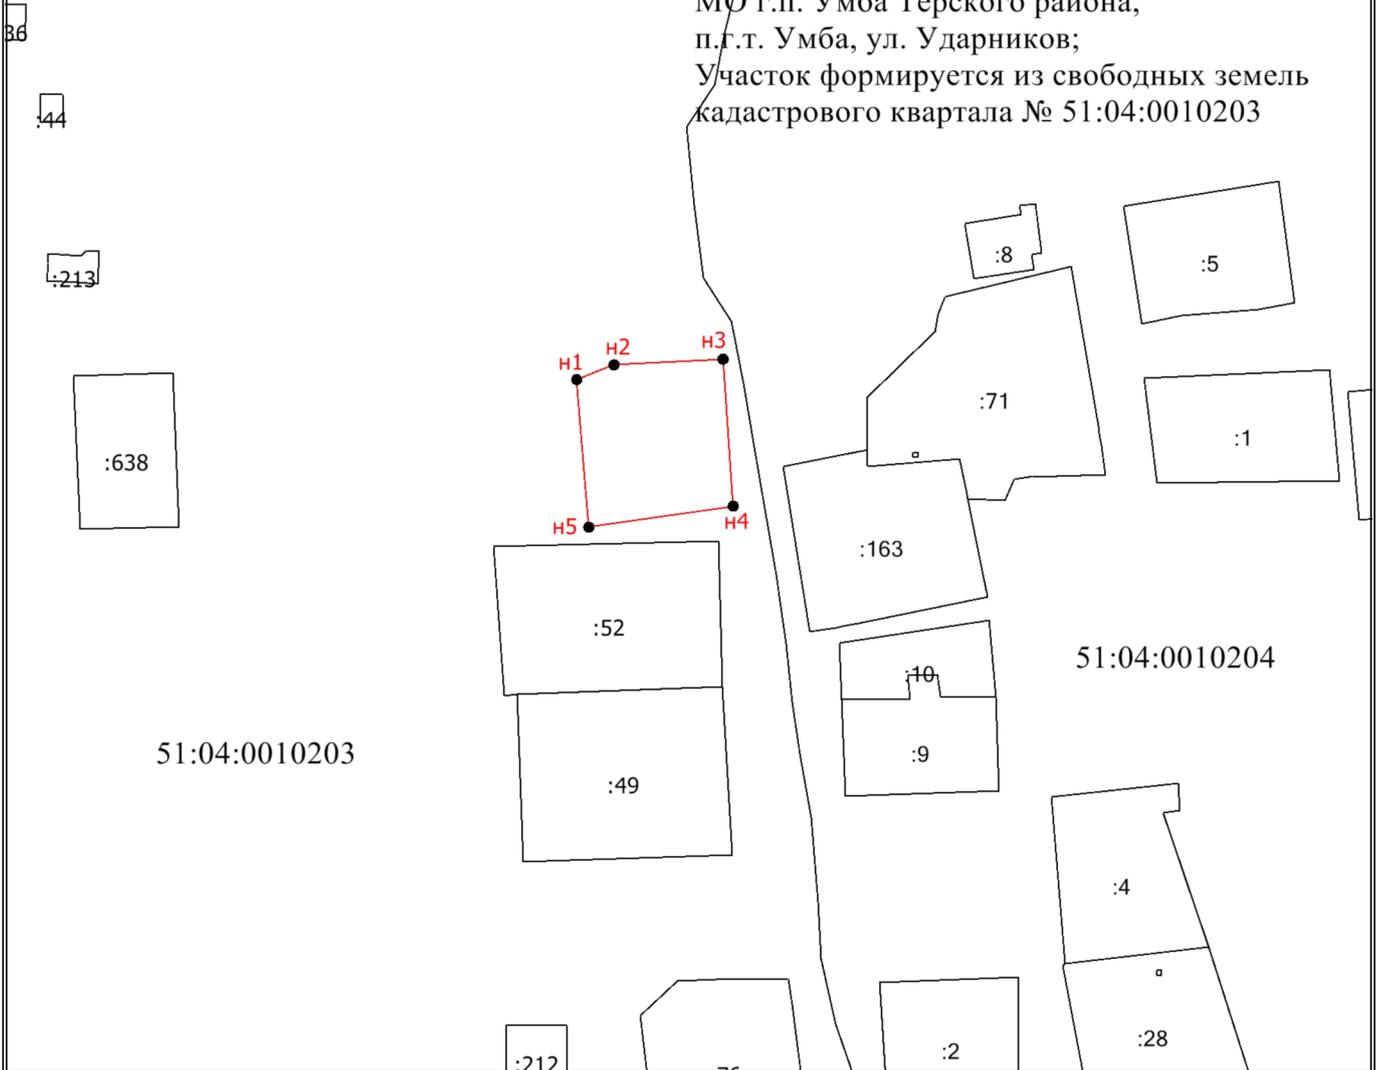

Масштаб 1:1500

Условные обозначения

- — — — — - Существующая часть границы, сведения о которой достаточны для определения ее местоположения
- — — — — - вновь образованная часть границы, сведения о которой достаточны для определения ее местоположения
- - Характерная точка границы, сведения о которой позволяют однозначно определить ее положение на местности
- н1 - Обозначение новой характерной точки
- 51:04:0010203 - Номер кадастрового квартала