


Схема расположения земельного участка или земельных участков на кадастровом плане территории

Условный номер земельного участка: :ЗУ1		
Площадь земельного участка: 460 кв.м		
Описание характерных точек		
№	X	Y
н1	388673.63	1502570.76
н2	388674.05	1502602.22
н3	388660.42	1502602.24
н4	388660.12	1502574.28
н5	388657.02	1502574.24
н6	388657.17	1502567.70
н7	388665.16	1502567.97
н8	388665.17	1502571.20
н9	388668.41	1502571.51
н10	388668.55	1502570.83
н11	388671.23	1502570.66
н1	388673.63	1502570.76

УТВЕРЖДЕНА	
Постановлением администрации	
Терского района	
от	№

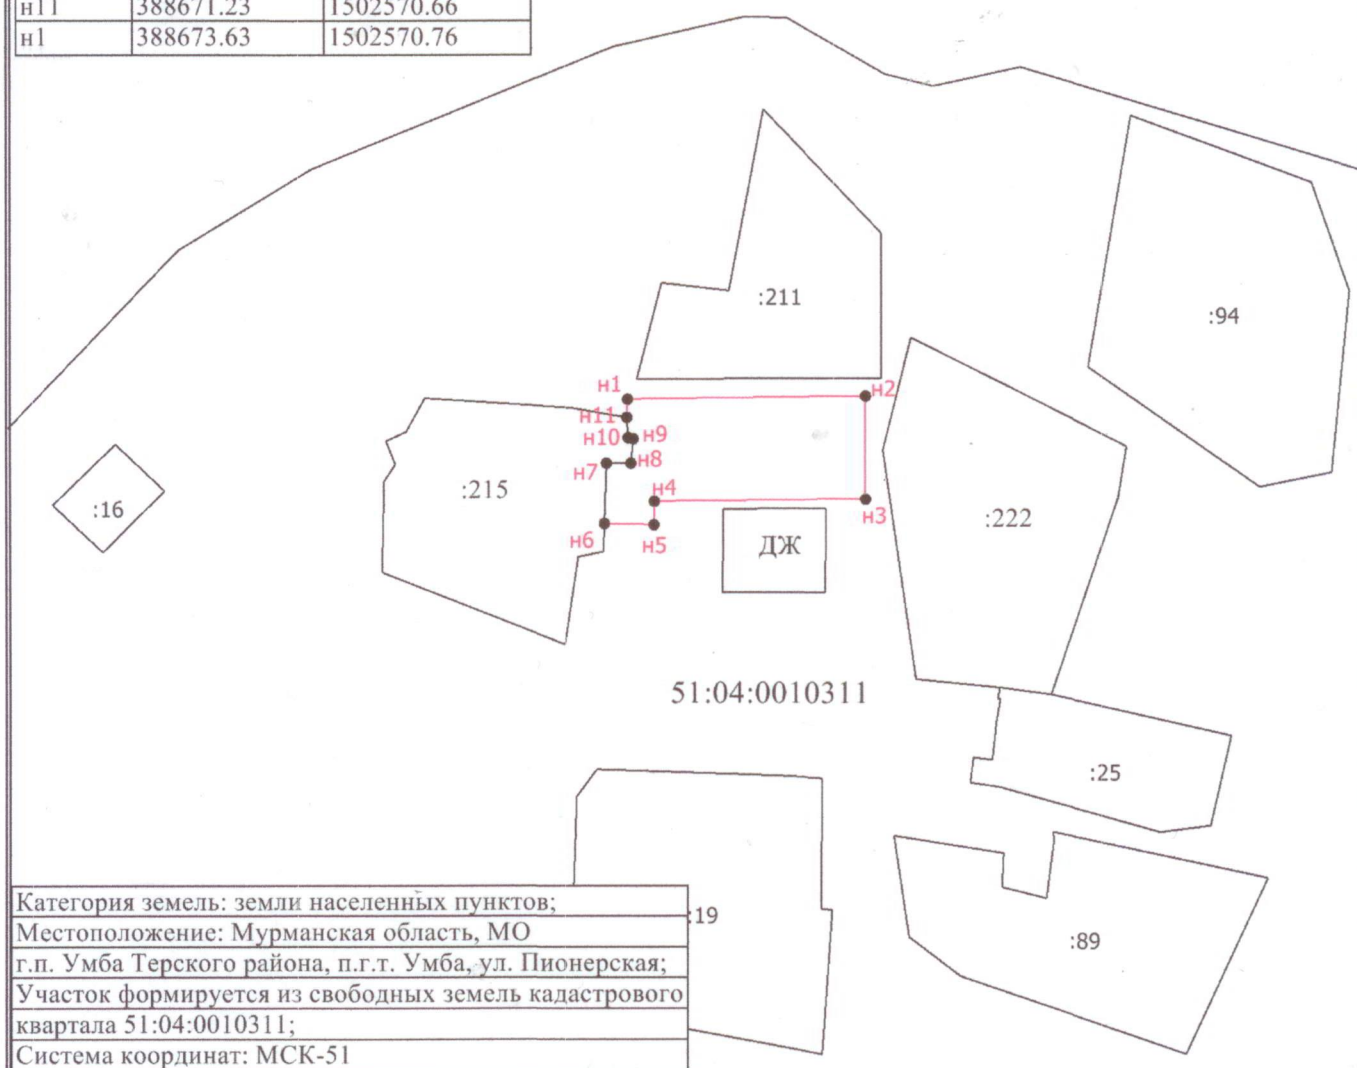

Категория земель: земли населенных пунктов;
Местоположение: Мурманская область, МО
г.п. Умба Терского района, п.г.т. Умба, ул. Пионерская;
Участок формируется из свободных земель кадастрового
квартала 51:04:0010311;
Система координат: МСК-51

Масштаб 1:1000

Условные обозначения

- Существующая часть границы, сведения о которой достаточны для определения ее местоположения
- Вновь образованная часть границы, сведения о которой достаточны для определения ее местоположения
- Характерная точка границы, сведения о которой позволяют однозначно определить ее положение на местности
- н1 Обозначение новой характерной точки
- Линия 0.2