

Схема расположения земельного участка или земельных участков на кадастровом плане территории

Условный номер земельного участка: :3У1

Площадь земельного участка: 1363 кв.м

Описание характерных точек

№	X	Y
н1	381548.07	1523913.19
н2	381525.83	1523931.60
н3	381504.78	1523898.39
н4	381498.96	1523890.36
н5	381528.47	1523876.07
н6	381541.68	1523902.94
н1	381548.07	1523913.19

УТВЕРЖДЕНА

Постановлением администрации

~~муниципального образования~~

~~г.п. Умба Терского района~~


от _____ № _____

Категория земель: земли сельскохозяйственного назначения;

Местоположение: Мурманская область,

МО Терский район, б.п. Кузрека;

Участок формируется из свободных земель кадастрового квартала № 51:04:0110010

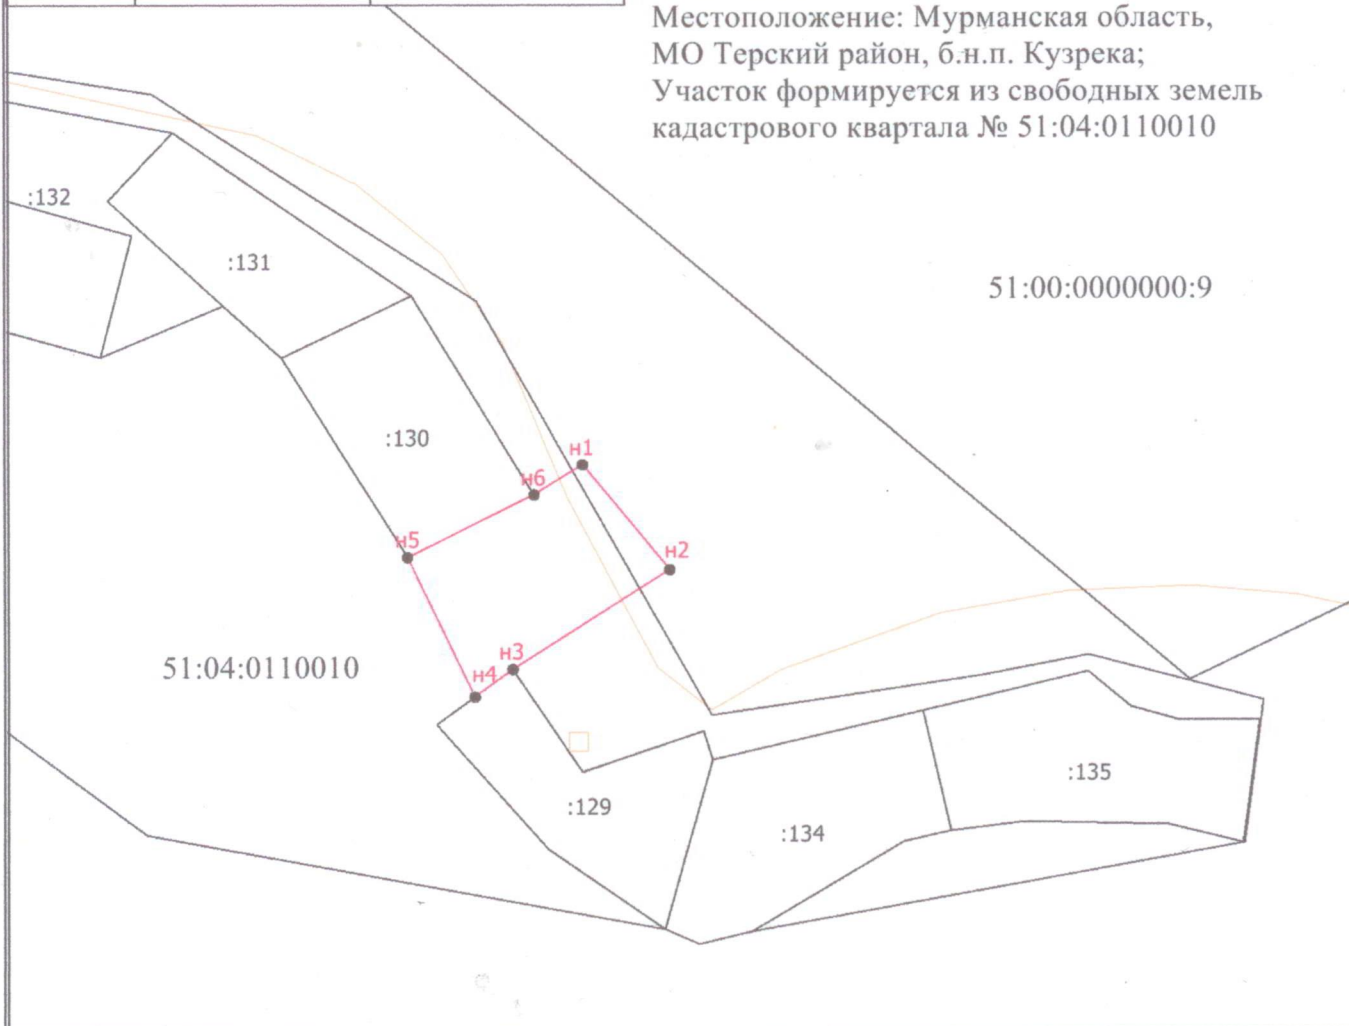

Масштаб 1:1600

Условные обозначения

- - Существующая часть границы, сведения о которой достаточны для определения ее местоположения
- - Вновь образованная часть границы, сведения о которой достаточны для определения ее местоположения
- - Характерная точка границы, сведения о которой позволяют однозначно определить ее положение на местности
- н1 - Обозначение новой характерной точки
- - Граница зоны с особыми условиями
- 51:04:0110010 - Номер кадастрового квартала