


Схема расположения земельного участка или земельных участков на кадастровом плане территории

Условный номер земельного участка: :3У1		
Площадь земельного участка: 82 кв.м		
Описание характерных точек		
№	X	Y
н1	368021.68	1546837.77
н2	368024.65	1546846.94
н3	368015.60	1546849.87
н4	368013.35	1546842.46
н1	368021.68	1546837.77

УТВЕРЖДЕНА	
Постановлением администрации	
муниципального образования	
г.п. Умба Терского района	
от	№

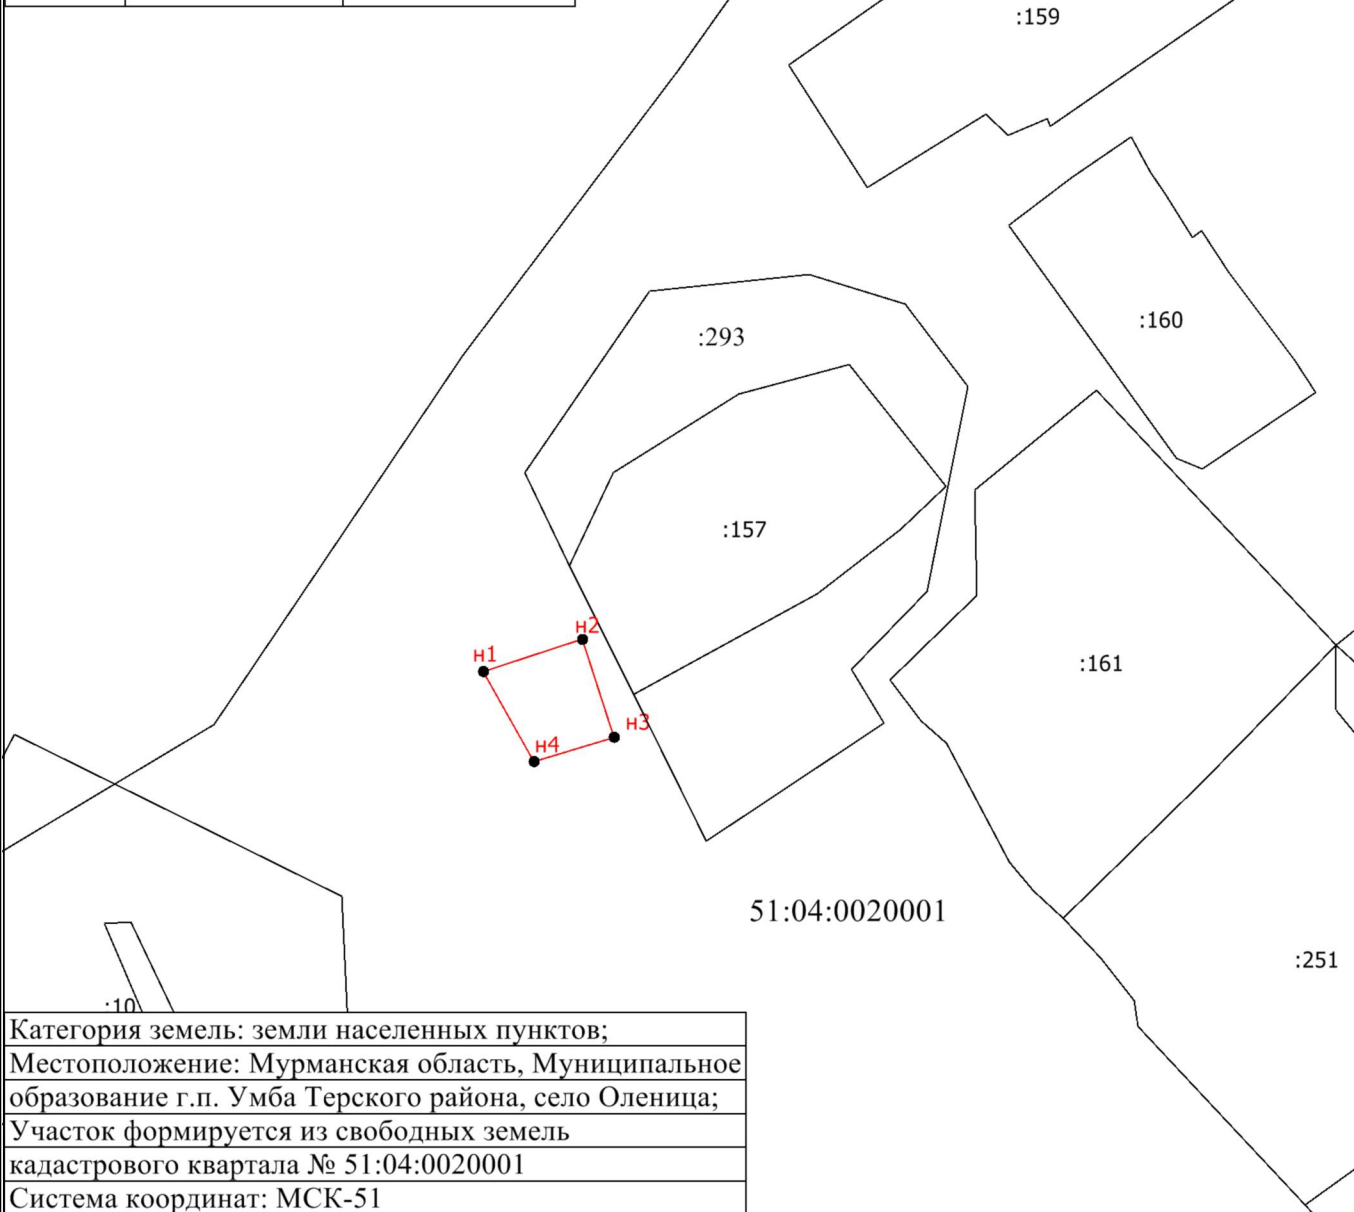

Категория земель: земли населенных пунктов;
Местоположение: Мурманская область, Муниципальное образование г.п. Умба Терского района, село Оленица;
Участок формируется из свободных земель
кадастрового квартала № 51:04:0020001
Система координат: МСК-51

Масштаб 1:700

Условные обозначения

- - Существующая часть границы, сведения о которой достаточны для определения ее местоположения
- - Вновь образованная часть границы, сведения о которой достаточны для определения ее местоположения
- - Характерная точка границы, сведения о которой позволяют однозначно определить ее положение на местности
- н1 - Обозначение новой характерной точки
- 51:04:0020001 - Номер кадастрового квартала