


Схема расположения земельного участка или земельных участков на кадастровом плане территории

Условный номер земельного участка: :ЗУ1		
Площадь земельного участка: 1489 кв.м		
Описание характерных точек		
№	X	Y
н1	382575.34	1523375.31
н2	382579.94	1523410.51
н3	382538.14	1523415.91
н4	382533.34	1523381.31
н1	382575.34	1523375.31

УТВЕРЖДЕНА	
Постановлением администрации	
муниципального образования	
г.п. Умба Терского района	
от _____ № _____	

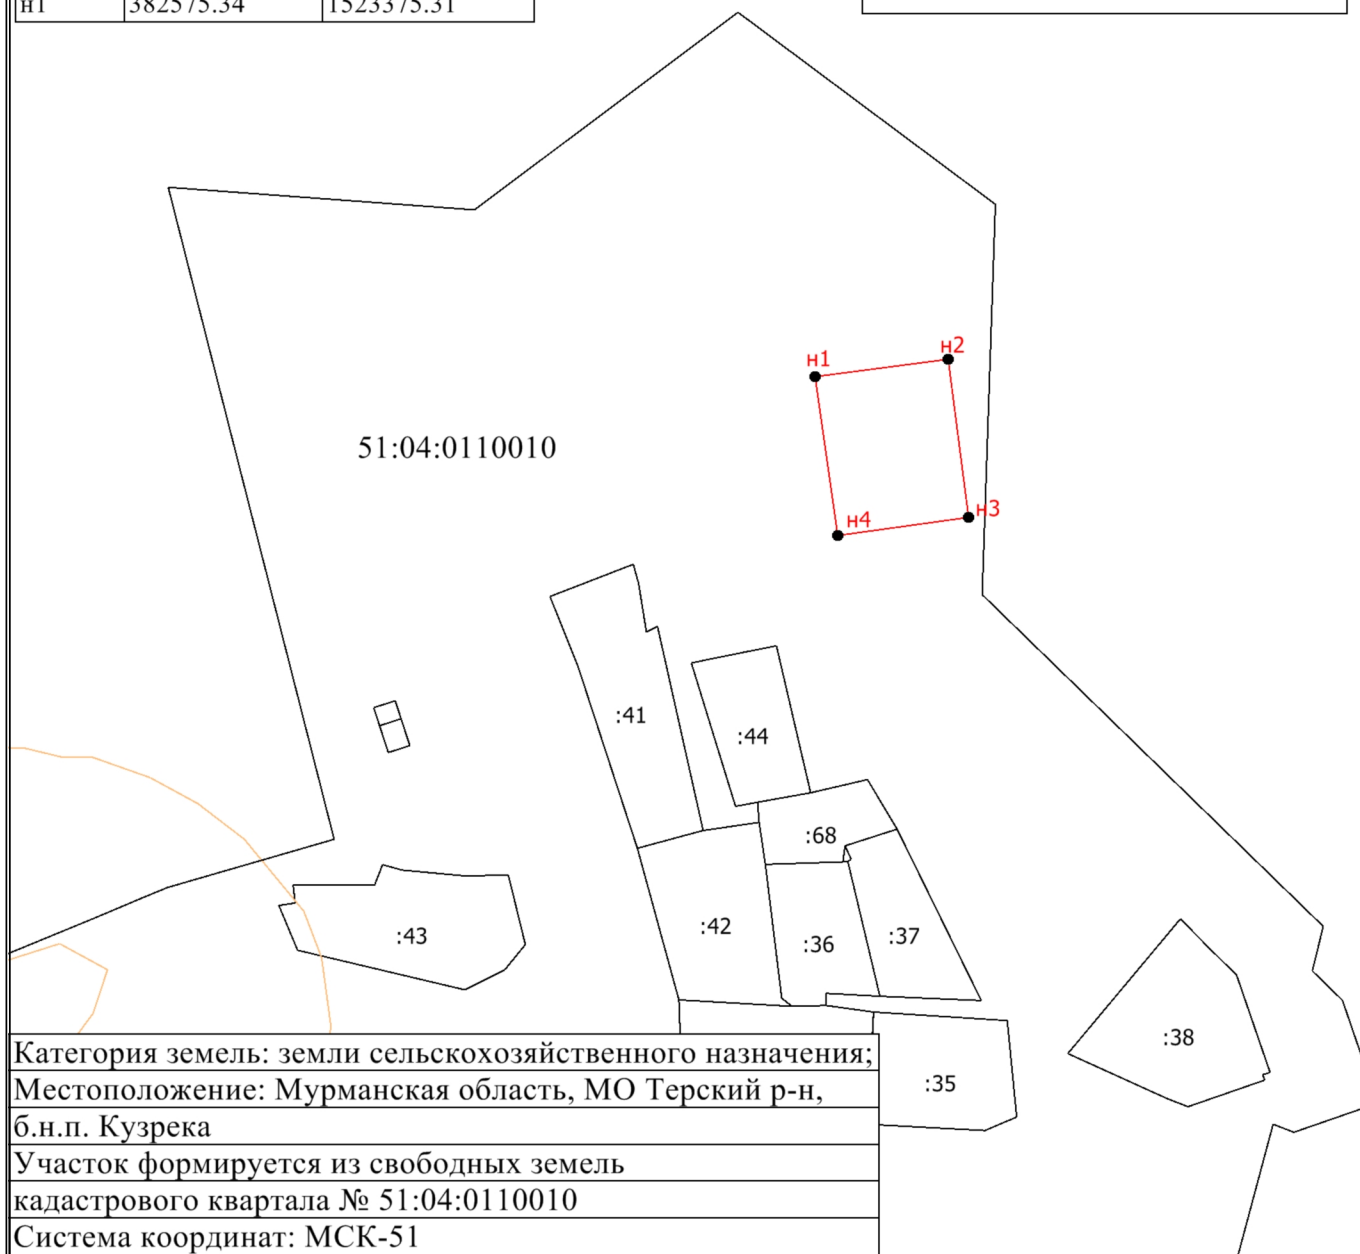

Категория земель: земли сельскохозяйственного назначения;
Местоположение: Мурманская область, МО Терский р-н, б.н.п. Кузрека
Участок формируется из свободных земель
кадастрового квартала № 51:04:0110010
Система координат: МСК-51

Масштаб 1:2000

Условные обозначения

- - Существующая часть границы, сведения о которой достаточны для определения ее местоположения
- - Вновь образованная часть границы, сведения о которой достаточны для определения ее местоположения
- - Характерная точка границы, сведения о которой позволяют однозначно определить ее положение на местности
- н1 - Обозначение новой характерной точки
- 51:04:0110010 - Номер кадастрового квартала