

СХЕМА РАСПОЛОЖЕНИЯ ЗЕМЕЛЬНОГО УЧАСТКА


по образованию земельного участка :ЗУ1, из земель кадастрового квартала 51:04:0110010

Разрешенное использование: Ведение садоводства

Адрес: Мурманская область, МО Терский район, б.н.п. Кузрека

Площадь: 1500 м²

Категория земель: земли сельскохозяйственного назначения

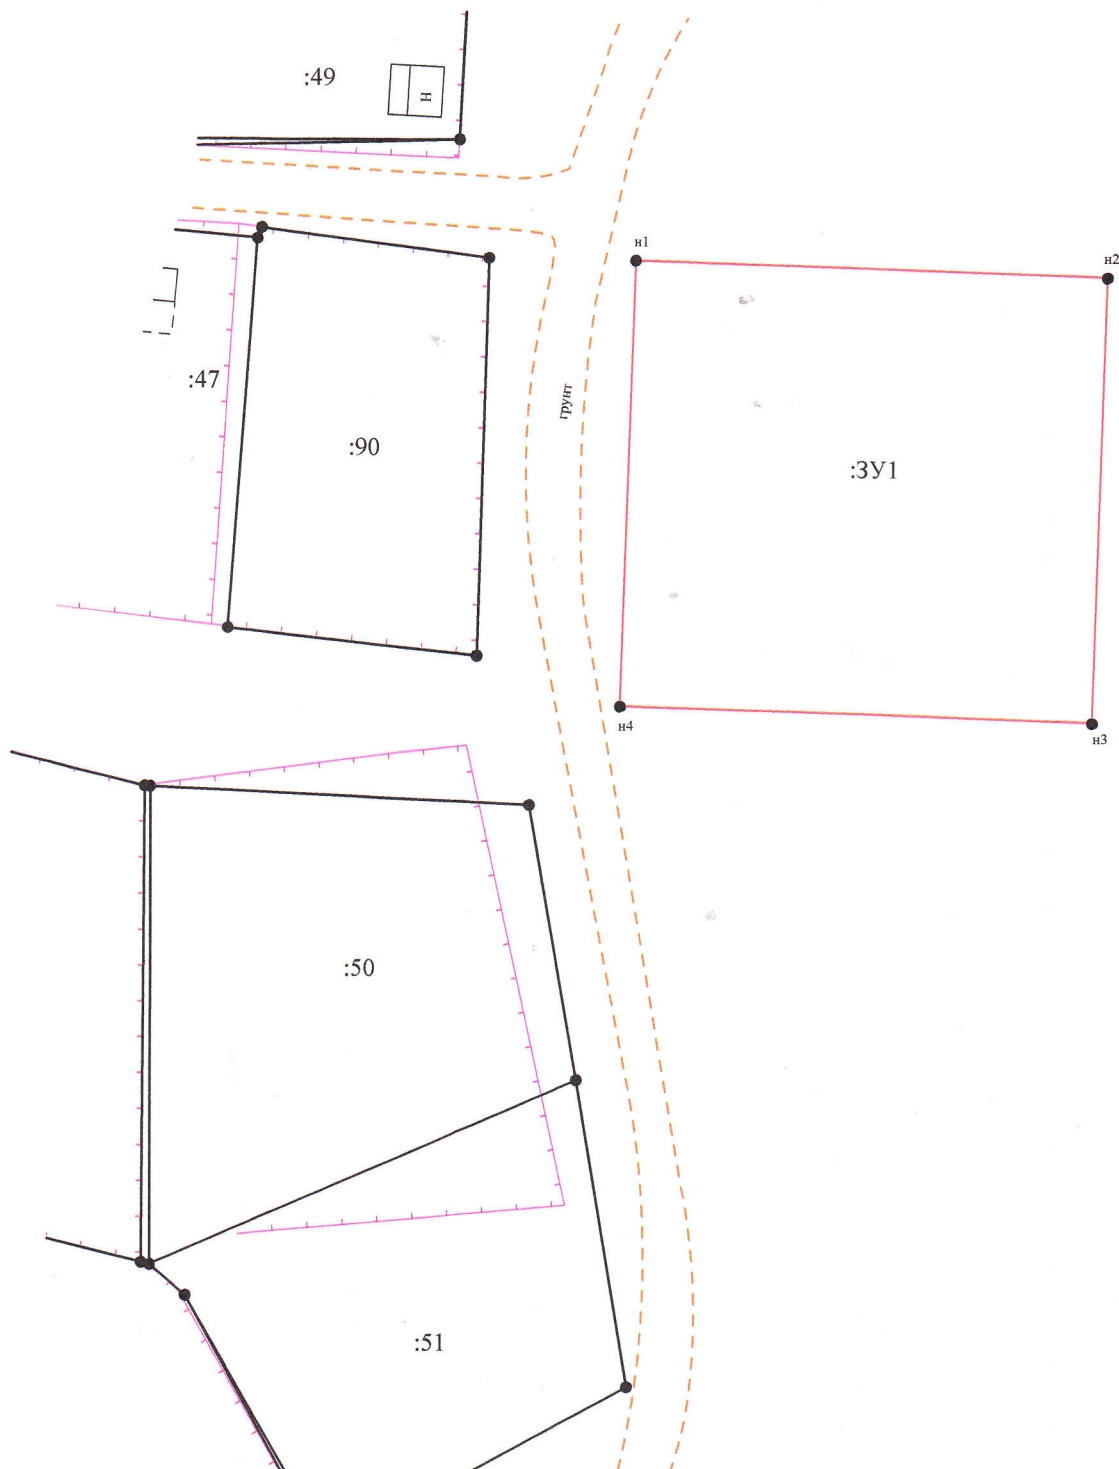

Масштаб 1:600

ПРИЛОЖЕНИЕ

к Постановлению Администрации
муниципального образования городское
поселение Умба Терского района

от «___» _____ 2017 г. № ___

КИТ.2.1

КАДАСТРОВЫЙ ПЛАН ТЕРРИТОРИИ


от 15.09.2015 г. № 51/301/15-104598

кадастрового квартала: 51:04:0110010

Лист № 9

Всего листов 50

план (чертеж, схема) земельных участков, зданий, сооружений, объектов незавершенного строительства, расположенных в кадастровом квартале:

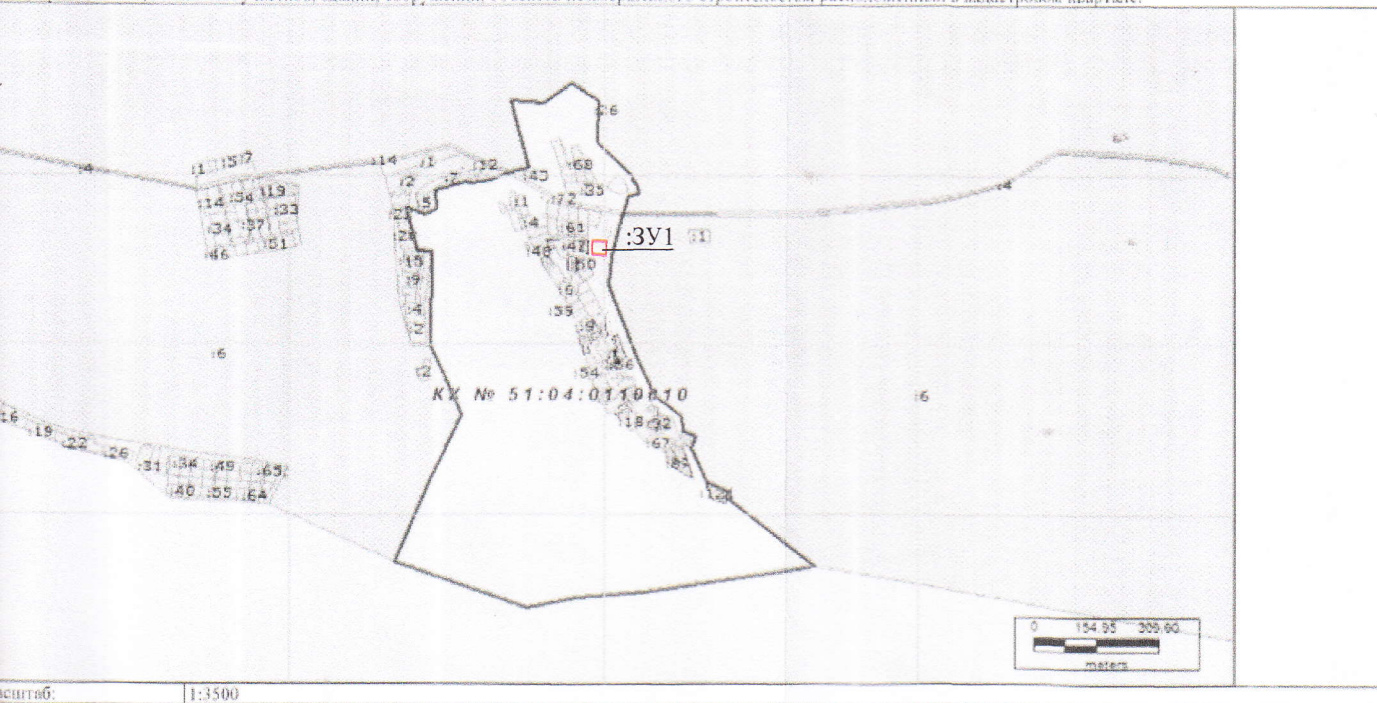

масштаб: 1:3500

1 категории межрайонного отдела филиала ФГБУ "ФКП Росреестра" по
ской области
ание должности)

М.П. (подпись)

Н. А. Золотарёва
(инициалы, фамилия)

Система координат: МСК-51

№	Координаты	
	Х, м.	У, м.
н1	382261	1523410
н2	382260	1523450
н3	382223	1523448
н4	382224	1523409