

СХЕМА РАСПОЛОЖЕНИЯ ЗЕМЕЛЬНОГО УЧАСТКА


по образованию земельного участка :ЗУ1, из земель кадастрового квартала 51:04:0050001

Разрешенное использование: Для индивидуального жилищного строительства

Адрес: Мурманская область, МО с.п. Варзуга Терского района,

Площадь: 400 м²

Категория земель: земли населенных пунктов

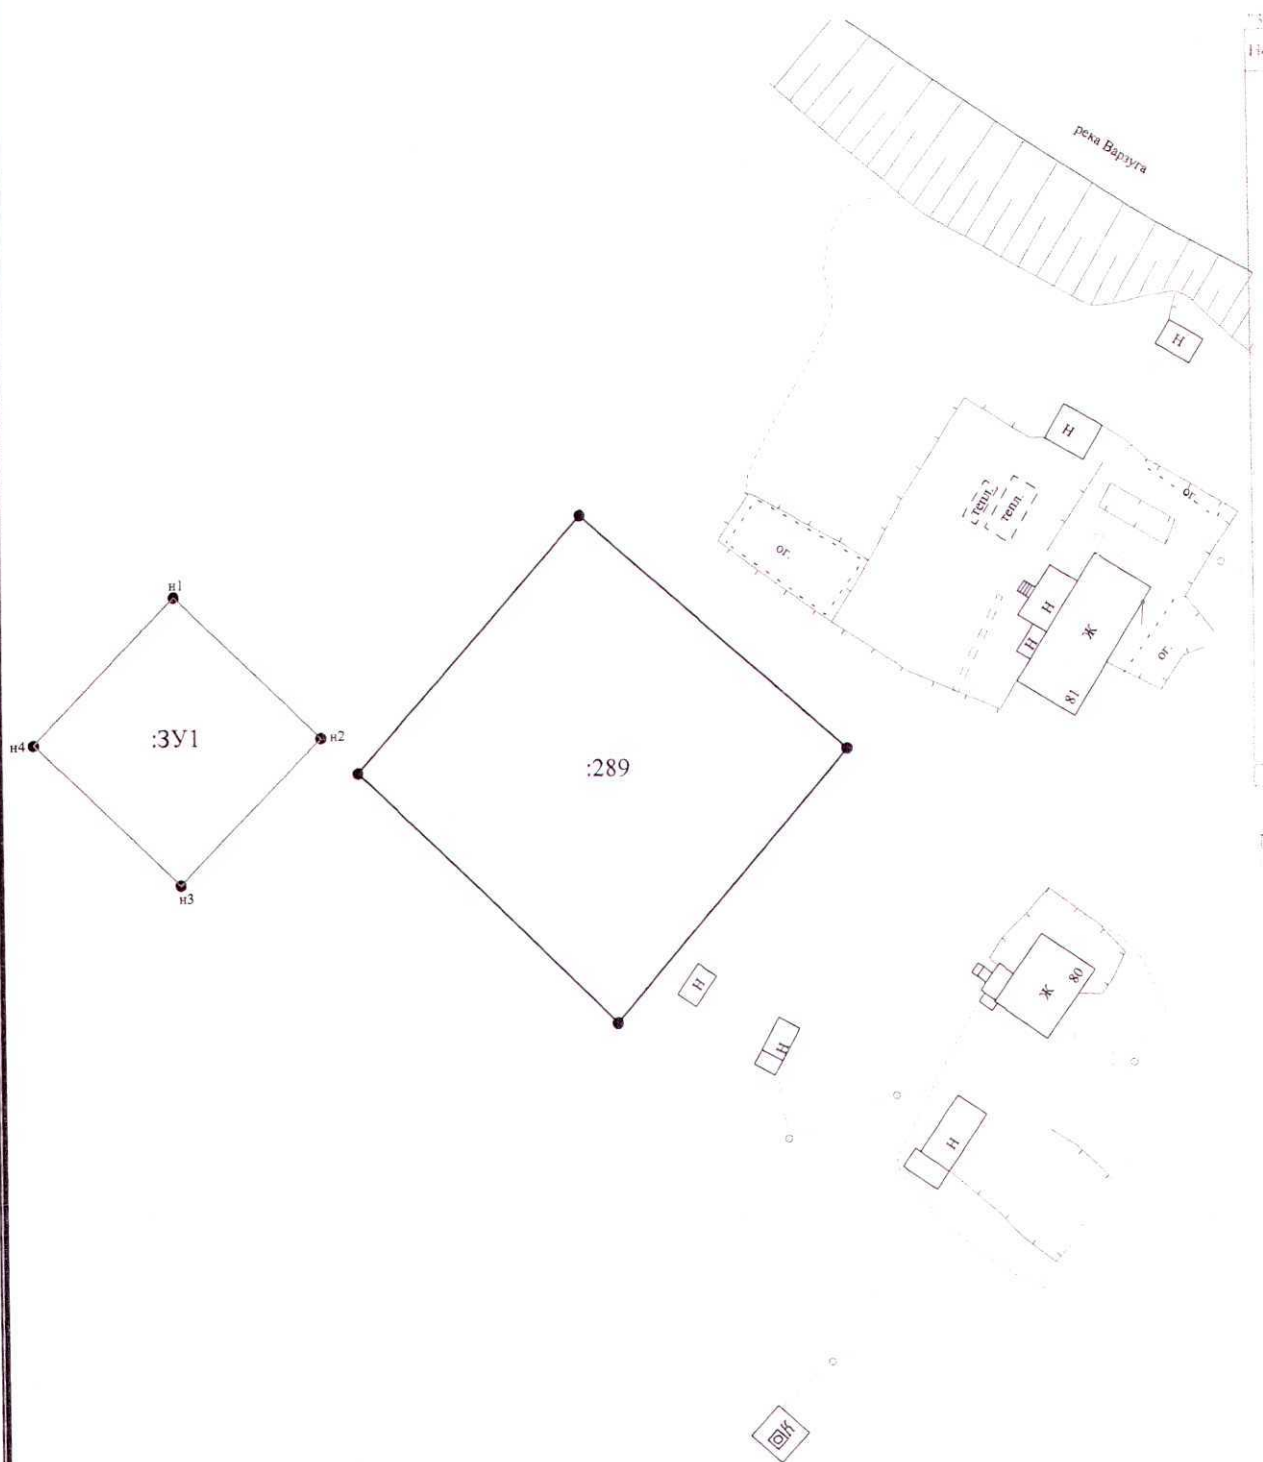

Масштаб 1:700

ПРИЛОЖЕНИЕ

к Постановлению Администрации
муниципального образования сельское
поселение Варзуга Терского района

«17» августа 2017 г.
N 167

КНП.2.1

КАДАСТРОВЫЙ ПЛАН ТЕРРИТОРИИ

от 2017 г. № 51-04/0050001


адрес: 51-04/0050001

Лист № 38

Дата: 19.08.17

Содержит все данные, необходимые для кадастрового учета территории, расположенной в кадастровом квартале

КК № 51-04/0050001

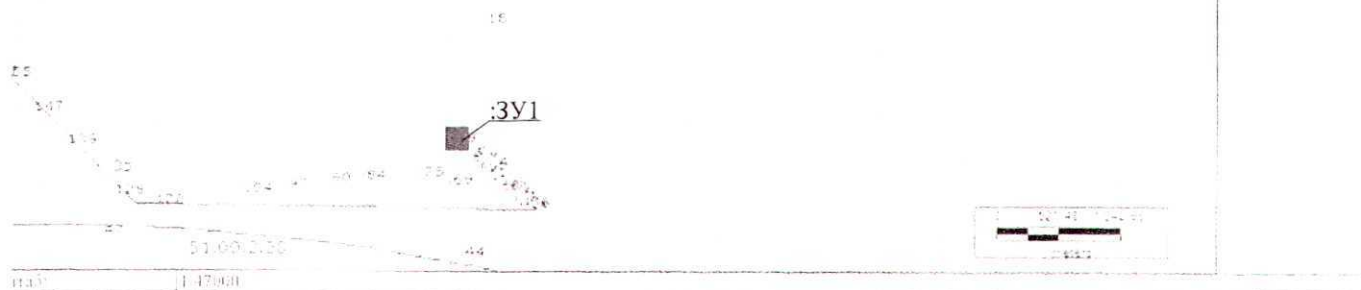

адрес: 51-04/0050001 от кадастра № 51-04/0050001
ФКП Росреестра
по области

М.П. (подпись)

И.А. Яковлева
подпись (подпись)

Система координат: МСК-51

№	Координаты	
	X, м.	Y, м.
n1	352579.12	1616539.32
n2	352565.18	1616553.65
n3	352550.84	1616539.71
n4	352564.79	1616525.37