


Схема расположения земельного участка или земельных участков на кадастровом плане территории

Условный номер земельного участка: :3У1		
Площадь земельного участка: 1377 кв.м		
Описание характерных точек		
№	X	Y
н1	388273.16	1502510.93
н2	388264.96	1502550.84
н3	388233.62	1502556.90
н4	388227.78	1502524.40
н1	388273.16	1502510.93

УТВЕРЖДЕНА	
Постановлением Администрации	
Терского района	
от _____ № _____	

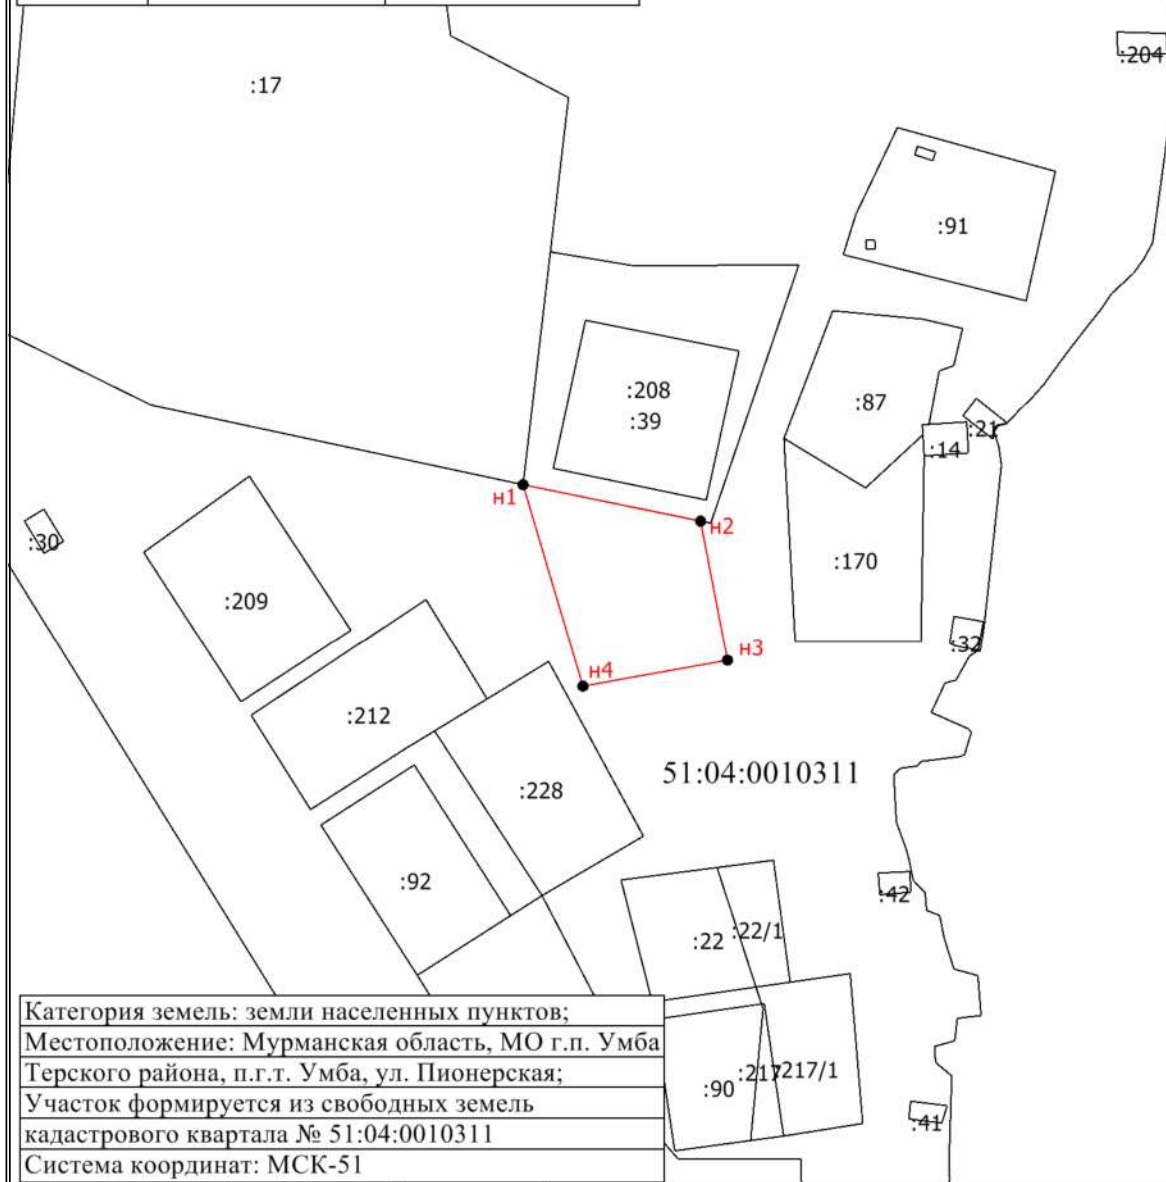

Категория земель: земли населенных пунктов;
Местоположение: Мурманская область, МО г.п. Умба
Терского района, п.г.т. Умба, ул. Пионерская;
Участок формируется из свободных земель
кадастрового квартала № 51:04:0010311
Система координат: МСК-51

Масштаб 1:1700

Условные обозначения

- - Существующая часть границы, сведения о которой достаточны для определения ее местоположения
- - Вновь образованная часть границы, сведения о которой достаточны для определения ее местоположения
- - Характерная точка границы, сведения о которой позволяют однозначно определить ее положение на местности
- н1 - Обозначение новой характерной точки
- 51:04:0010311 - Номер кадастрового квартала