


Схема расположения земельного участка на кадастровом плане территории

Условный номер земельного участка -		
Площадь земельного участка 1496 кв. м.		
Обозначение характерных точек границ	Координаты, м	
	X	Y
1	2	3
1	381551.66	1522646.67
2	381553.27	1522656.56
3	381568.52	1522711.03
4	381542.54	1522714.22
5	381531.33	1522651.48

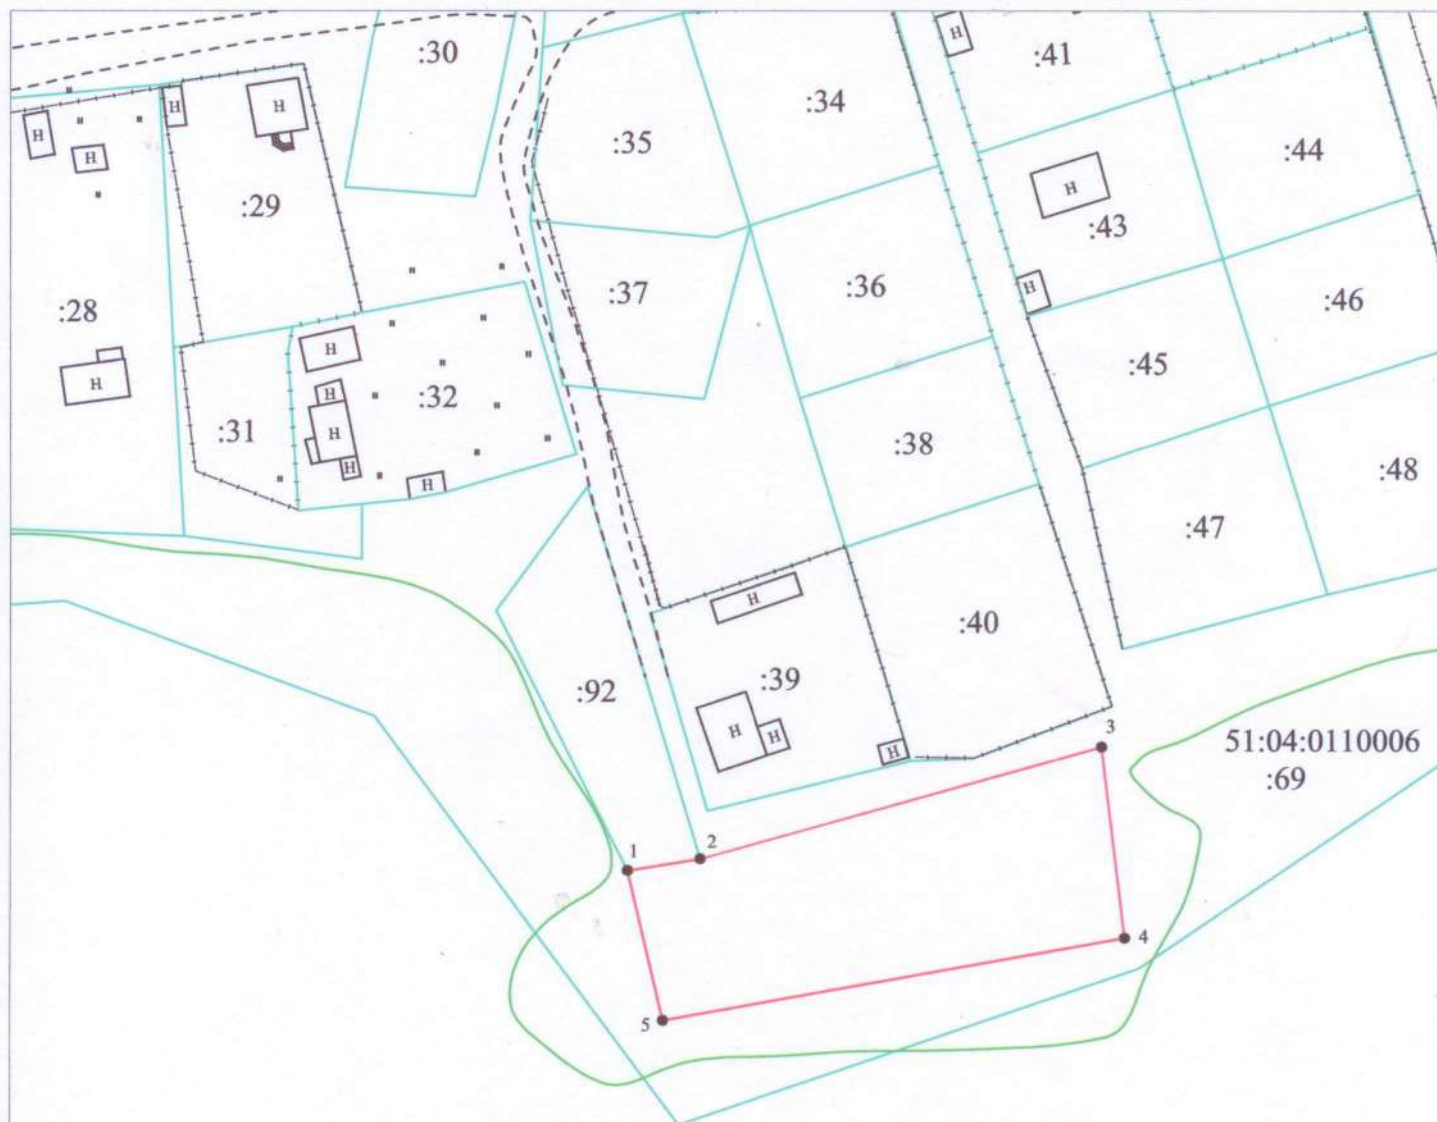

Масштаб 1: 1000

Система координат МСК-51

Условные обозначения:

- граница образуемого земельного участка
- границы земельных участков по сведениям ЕГРН
- :19 кадастровый номер земельного участка
- 1 характерная точка границы образуемого земельного участка