


**Схема расположения земельного участка или земельных участков на кадастровом плане территории**

Условный номер земельного участка: :ЗУ1		
Площадь земельного участка: 1988 кв.м		
Описание характерных точек		
№	X	Y
н1	381631.23	1521843.48
н2	381631.24	1521878.35
н3	381575.02	1521861.54
н4	381577.84	1521824.79
н1	381631.23	1521843.48

УТВЕРЖДЕНА  
 Постановлением Администрации  
 Терского района  
 от \_\_\_\_\_ № \_\_\_\_\_

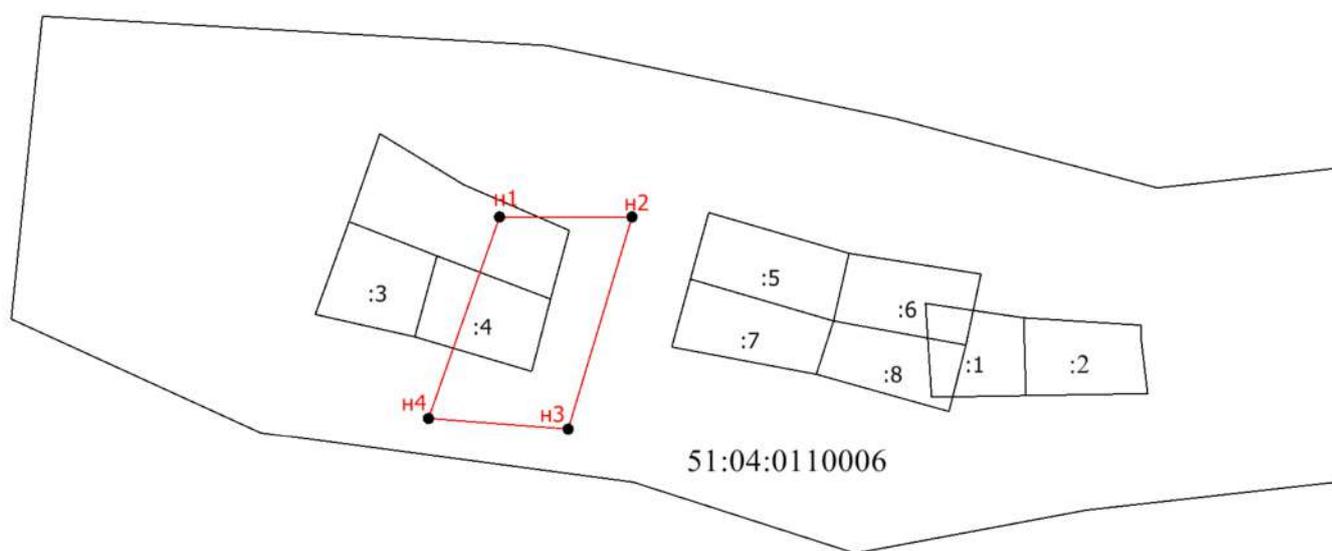

Категория земель: земли сельскохозяйственного назначения;  
 Местоположение: Мурманская область, МО Терский р-н,  
 Территория бывшее СТ «Солнышко»;  
 Участок формируется путем раздела з/у с кад. №  
 51:04:0110006:69 при этом исходный земельный участок  
 сохраняется в измененных границах  
 Система координат: МСК-51

Фактическое местоположение з/у с кад.№№ 51:04:0110006:1, 51:04:0110006:2,  
 51:04:0110006:3, 51:04:0110006:4 смещено относительно образуемого на 85 м на восток

Масштаб 1:2000

**Условные обозначения**

- - Существующая часть границы, сведения о которой достаточны для определения ее местоположения
- - вновь образованная часть границы, сведения о которой достаточны для определения ее местоположения
- - Характерная точка границы, сведения о которой позволяют однозначно определить ее положение на местности
- н1 - Обозначение новой характерной точки
- 51:04:0110006 - Номер кадастрового квартала