


Схема расположения земельного участка или земельных участков на кадастровом плане территории

Условный номер земельного участка: :ЗУ1		
Площадь земельного участка: 1505 кв.м		
Описание характерных точек		
№	X	Y
н1	381631.24	1521878.35
н2	381628.37	1521903.94
н3	381571.57	1521887.34
н4	381575.02	1521861.54
н1	381631.24	1521878.35

УТВЕРЖДЕНА
Постановлением Администрации
Терского района
от _____ № _____

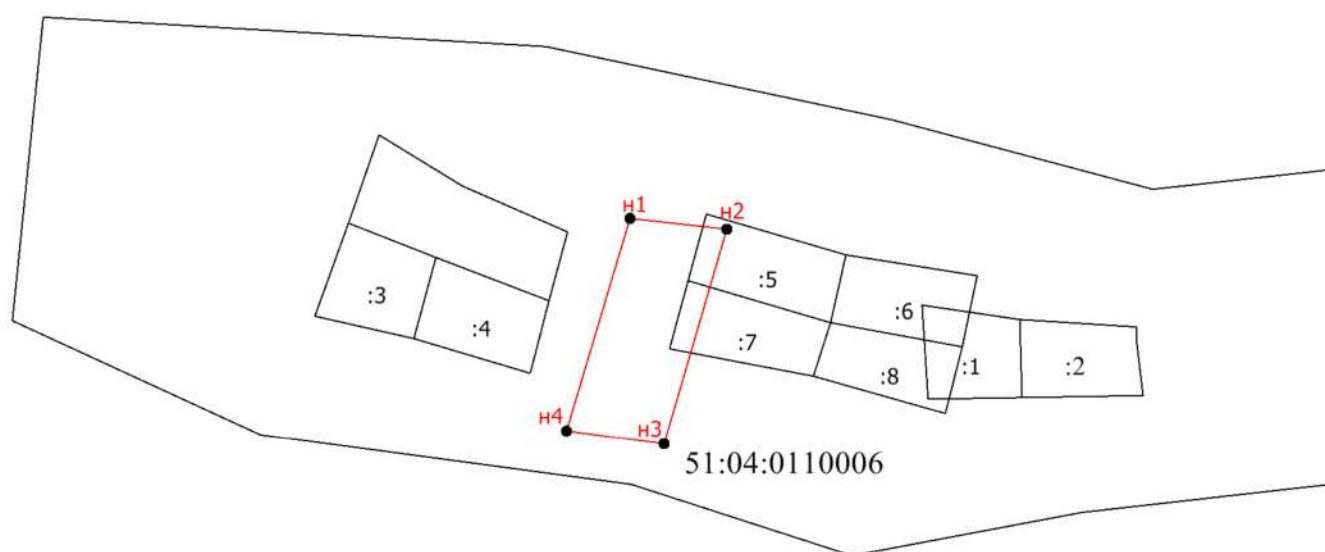

Категория земель: земли сельскохозяйственного назначения;
Местоположение: Мурманская область, МО Терский р-н,
Территория бывшее СТ «Солнышко»;
Участок формируется путем раздела з/у с кад. №
51:04:0110006:69 при этом исходный земельный участок
сохраняется в измененных границах
Система координат: МСК-51

Фактическое местоположение з/у с кад. № № 51:04:0110006:5, 51:04:0110006:7,
смещено относительно образуемого на 125 м на восток

Масштаб 1:2000

Условные обозначения

- - Существующая часть границы, сведения о которой достаточны для определения ее местоположения
- - Вновь образованная часть границы, сведения о которой достаточны для определения ее местоположения
- - Характерная точка границы, сведения о которой позволяют однозначно определить ее положение на местности
- н1 - Обозначение новой характерной точки
- 51:04:0110006 - Номер кадастрового квартала