


Схема расположения земельного участка или земельных участков на кадастровом плане территории

Условный номер земельного участка: :ЗУ1		
Площадь земельного участка: 1988 кв.м		
Описание характерных точек		
№	X	Y
н1	381666.57	1523703.94
н2	381649.11	1523733.71
н3	381628.71	1523751.81
н4	381606.07	1523743.22
н5	381630.99	1523693.37
н6	381640.12	1523689.37
н1	381666.57	1523703.94

УТВЕРЖДЕНА	
Постановлением Администрации	
Терского района	
от _____ № _____	

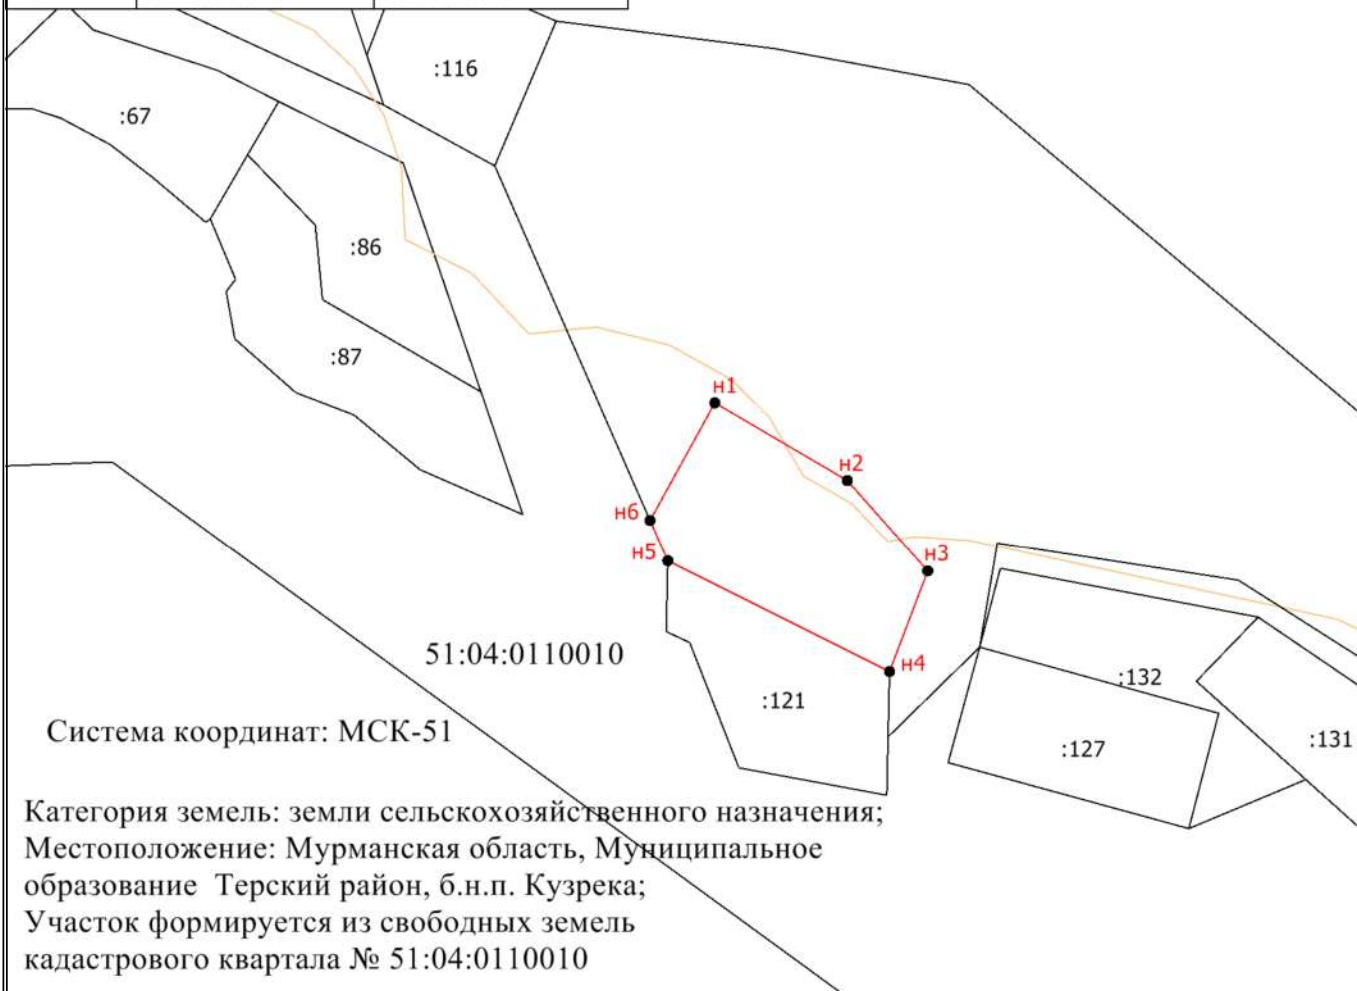

Масштаб 1:1700

Условные обозначения

- - Существующая часть границы, сведения о которой достаточны для определения ее местоположения
- - Вновь образованная часть границы, сведения о которой достаточны для определения ее местоположения
- - Характерная точка границы, сведения о которой позволяют однозначно определить ее положение на местности
- н1 - Обозначение новой характерной точки
- - Граница зоны с особыми условиями
- - Граница кадастрового квартала
- 51:04:0110010 - Номер кадастрового квартала