

Схема расположения земельного участка или земельных участков на кадастровом плане территории


Условный номер земельного участка: :ЗУ1		
Площадь земельного участка: 2000 кв.м		
Описание характерных точек		
№	X	Y
н1	381600.65	1523916.14
н2	381569.47	1523947.49
н3	381541.68	1523902.94
н4	381576.70	1523881.28
н1	381600.65	1523916.14

УТВЕРЖДЕНА  
Постановлением Администрации  
Терского района

от \_\_\_\_\_ № \_\_\_\_\_

Категория земель: земли сельскохозяйственного назначения;  
Местоположение: Мурманская область,  
МО Терский район, б.н.п. Кузрека;  
Участок формируется из свободных земель  
кадастрового квартала № 51:04:0110010

Система координат: МСК-51

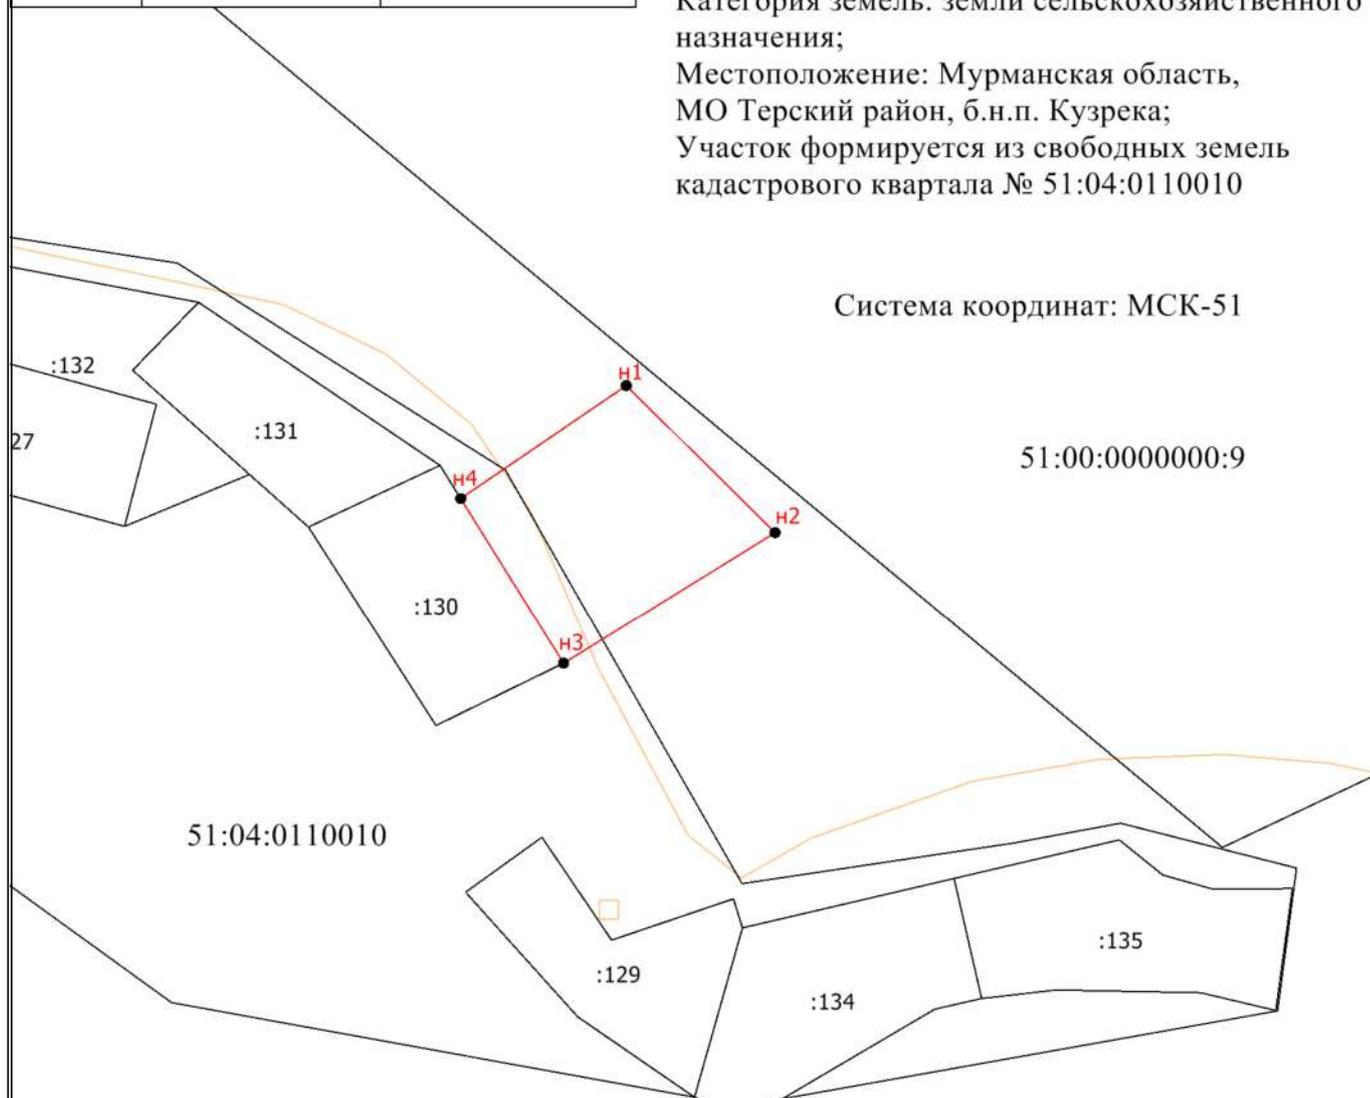

51:00:0000000:9

51:04:0110010

Масштаб 1:1600

Условные обозначения

- - Существующая часть границы, сведения о которой достаточны для определения ее местоположения
- - вновь образованная часть границы, сведения о которой достаточны для определения ее местоположения
- - Характерная точка границы, сведения о которой позволяют однозначно определить ее положение на местности
- н1 - Обозначение новой характерной точки
- - Граница зоны с особыми условиями
- 51:04:0110010 - Номер кадастрового квартала