

Схема расположения земельного участка или земельных участков на кадастровом плане территории

Условный номер земельного участка: :ЗУ1

Площадь земельного участка: 1200 кв.м

Описание характерных точек

№	X	Y
н1	353455.81	1737210.69
н2	353455.81	1737250.69
н3	353425.81	1737250.69
н4	353425.81	1737210.69
н1	353455.81	1737210.69

УТВЕРЖДЕНА
Постановлением Администрации
Терского района

от _____ № _____


Система координат: МСК-51

Категория земель: земли населенных пунктов;

Местоположение: Мурманская область, Муниципальное
образование сельское поселение Варзуга Терского района,
село Пялица;

Участок формируется из свободных земель

Кадастрового квартала № 51:04:0090001

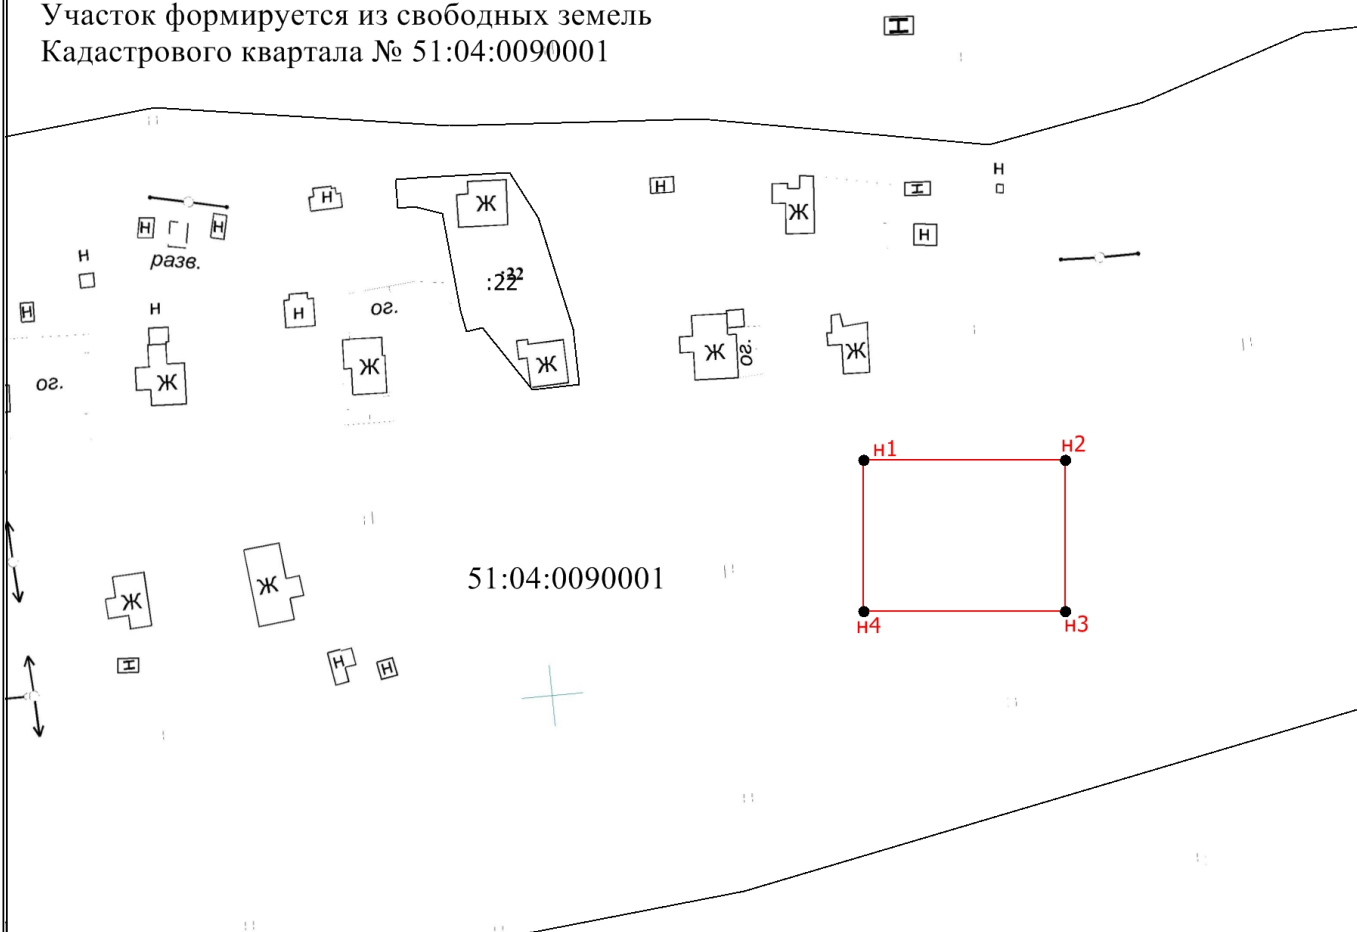

Масштаб 1:1500

Условные обозначения

- - Существующая часть границы, сведения о которой достаточны для определения ее местоположения
- - Вновь образованная часть границы, сведения о которой достаточны для определения ее местоположения
- - Характерная точка границы, сведения о которой позволяют однозначно определить ее положение на местности
- н1 - Обозначение новой характерной точки
- - Граница кадастрового квартала
- 51:04:0090001 - Номер кадастрового квартала