

СХЕМА РАСПОЛОЖЕНИЯ ЗЕМЕЛЬНОГО УЧАСТКА


по образованию земельного участка :ЗУ1, из земель кадастрового квартала 51:04:0030001

Разрешенное использование: Для индивидуального жилищного строительства

Адрес: Мурманская область, МО с.п. Варзуга Терского района, с.

Площадь: 1500 м²

Категория земель: земли населенных пунктов

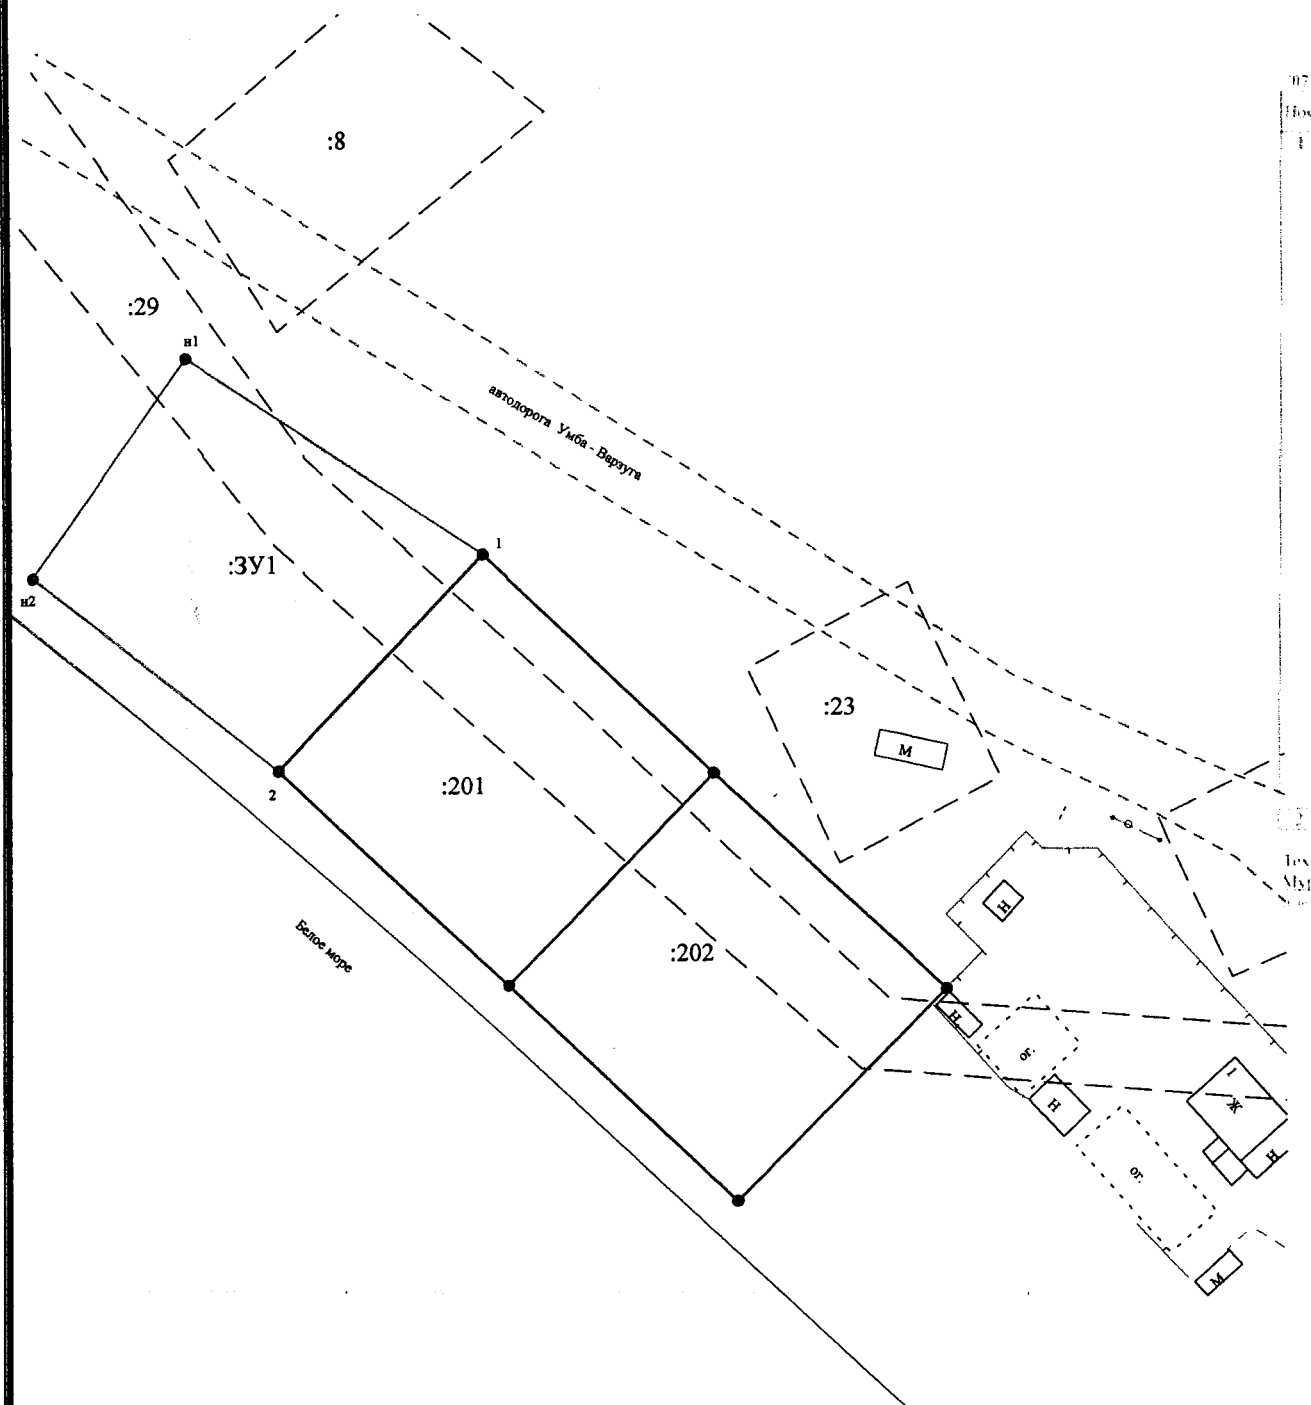

Масштаб 1:900

ПРИЛОЖЕНИЕ

к Постановлению Администрации
Терского района

« » 20 г.

КПТ.2.1

КАДАСТРОВЫЙ ПЛАН ТЕРРИТОРИИ


г. 2015 г. № 51:04/15-03/001

актового квартала 51:04/001/001

Лист № 17

Листов 66

Передать схему земельных участков, зданий, сооружений объектов недвижимости, расположенных в кадастровом квартале:

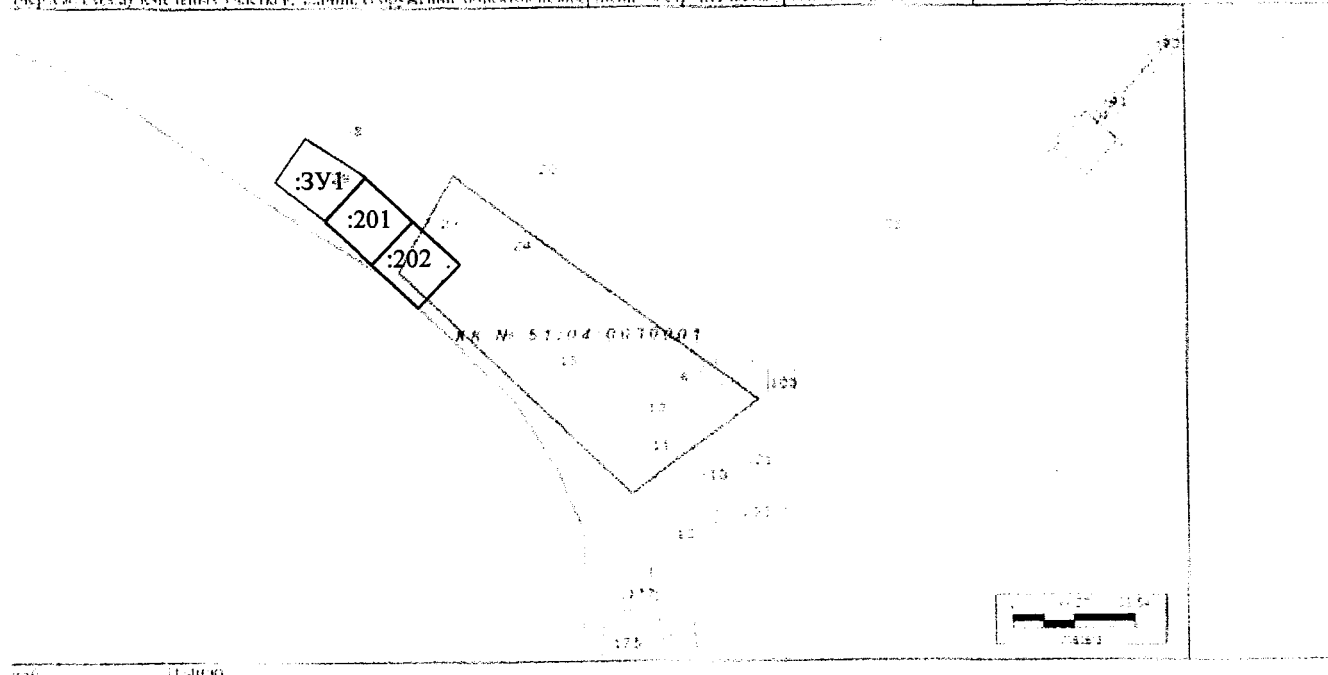

420 1:4000

аттестации муниципального отдела территориального БУ "ФКП Росреестра" на
вводятся
содержится

М.П. С. 0000

Н. А. Давыдов
инженер-фотометрист

Система координат: МСК-51

№	Координаты	
	X, м.	Y, м.
н1	355742	1577886
1	355717	1577924
2	355690	1577898
н2	355714	1577867