

# СХЕМА РАСПОЛОЖЕНИЯ ЗЕМЕЛЬНОГО УЧАСТКА


по образованию земельного участка :ЗУ1, из земель кадастрового квартала 51:04:0050001

Разрешенное использование: Для индивидуального жилищного строительства

Адрес: Мурманская область, МО с.п. Варзуга Терского района,

Площадь: 1500 м<sup>2</sup>

Категория земель: земли населенных пунктов

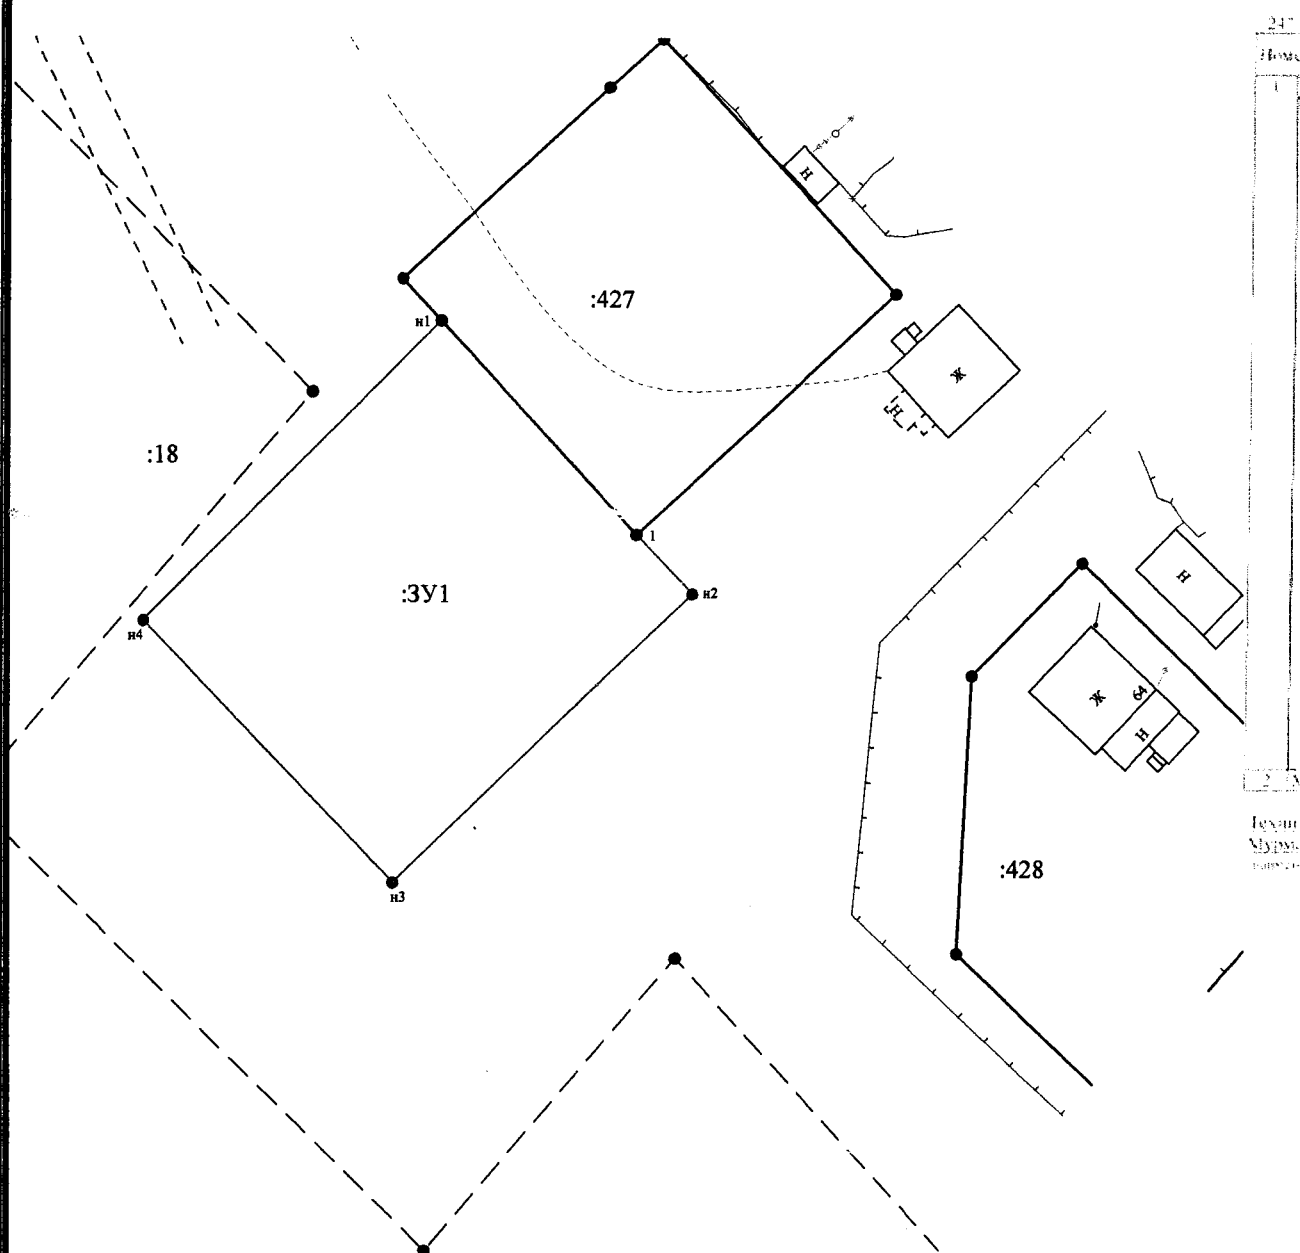

Масштаб 1:700

# ПРИЛОЖЕНИЕ

## к Постановлению Администрации Терского района

зомень.

«\_\_\_» \_\_\_\_\_ 20\_\_ г.

КПГ.2.1

### КАДАСТРОВЫЙ ПЛАН ТЕРРИТОРИИ


№ 2015 г. № 51:04/15-88471

рового квартала 51:04:0050001

Лист № 32

Всего листов 189

проект, схему земельных участков, зданий, сооружений, объектов недвижимого имущества, расположенных в кадастровом квартале

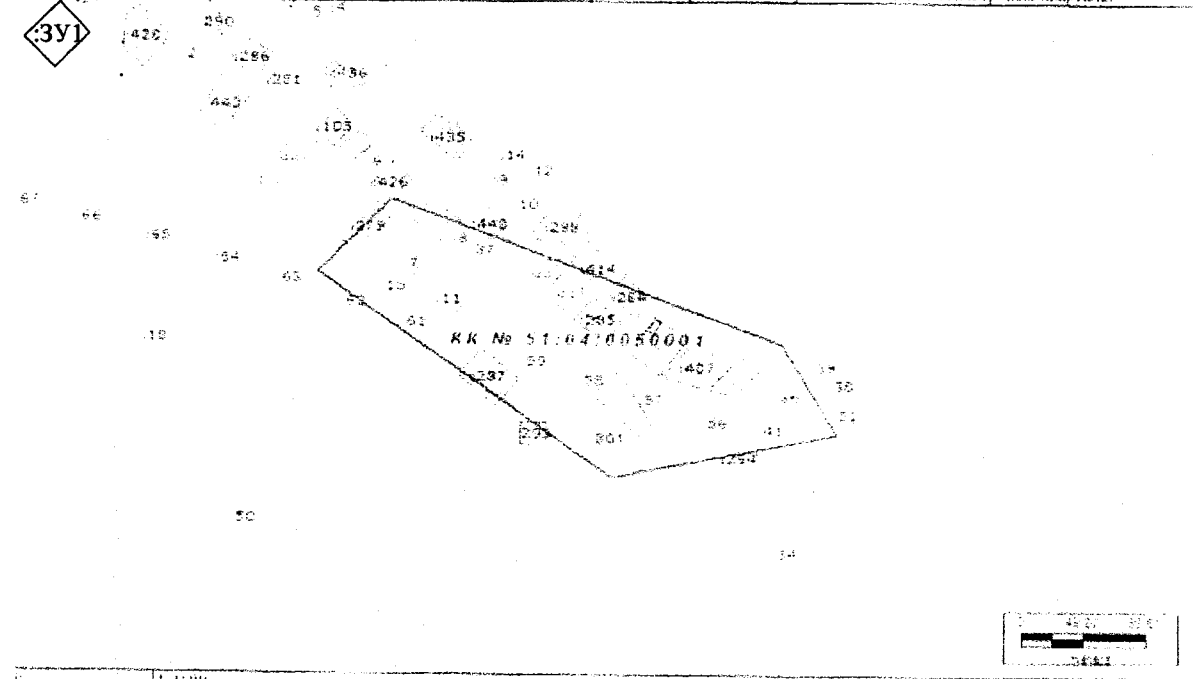

1:4300

государственного кадастрового отдела филиала ФГБУ "ФКП Росреестра" по  
Республике  
Карелия

М.П. \_\_\_\_\_

И. А. Боднарёва

государственный кадастровый

Система координат: МСК-51

| №  | Координаты |         |
|----|------------|---------|
|    | X, м.      | Y, м.   |
| н1 | 352368     | 1616719 |
| 1  | 352347     | 1616738 |
| н2 | 352342     | 1616744 |
| н3 | 352313     | 1616714 |
| н4 | 352339     | 1616689 |