

УТВЕРЖДЕНА

Администрация Тельного района
 (наименование документа об утверждении, включая наименования

органов государственной власти или органов местного самоуправления,

принявших решение об утверждении схемы или подписавших соглашение
 о перераспределении земельных участков)


от 14.04.2017 № 166

Схема расположения земельного участка или земельных участков на кадастровом плане территории		
Условный номер земельного участка :ЗУ1		
Площадь земельного участка 917 м ²		
Обозначение характерных точек границ	Координаты, м	
	X	Y
н1	333019,67	1680896,05
н2	333004,23	1680918,28
н3	332976,23	1680899,20
н4	332991,67	1680876,96
н1	333019,67	1680896,05

КАДАСТРОВЫЙ ПЛАН ТЕРРИТОРИИ

Номер кадастрового квартала: 51:04:0070001

1 План (чертеж, схема) земельных участков, зданий, сооружений, объектов незавершенного строительства, расположенных в кадастровом квартале:

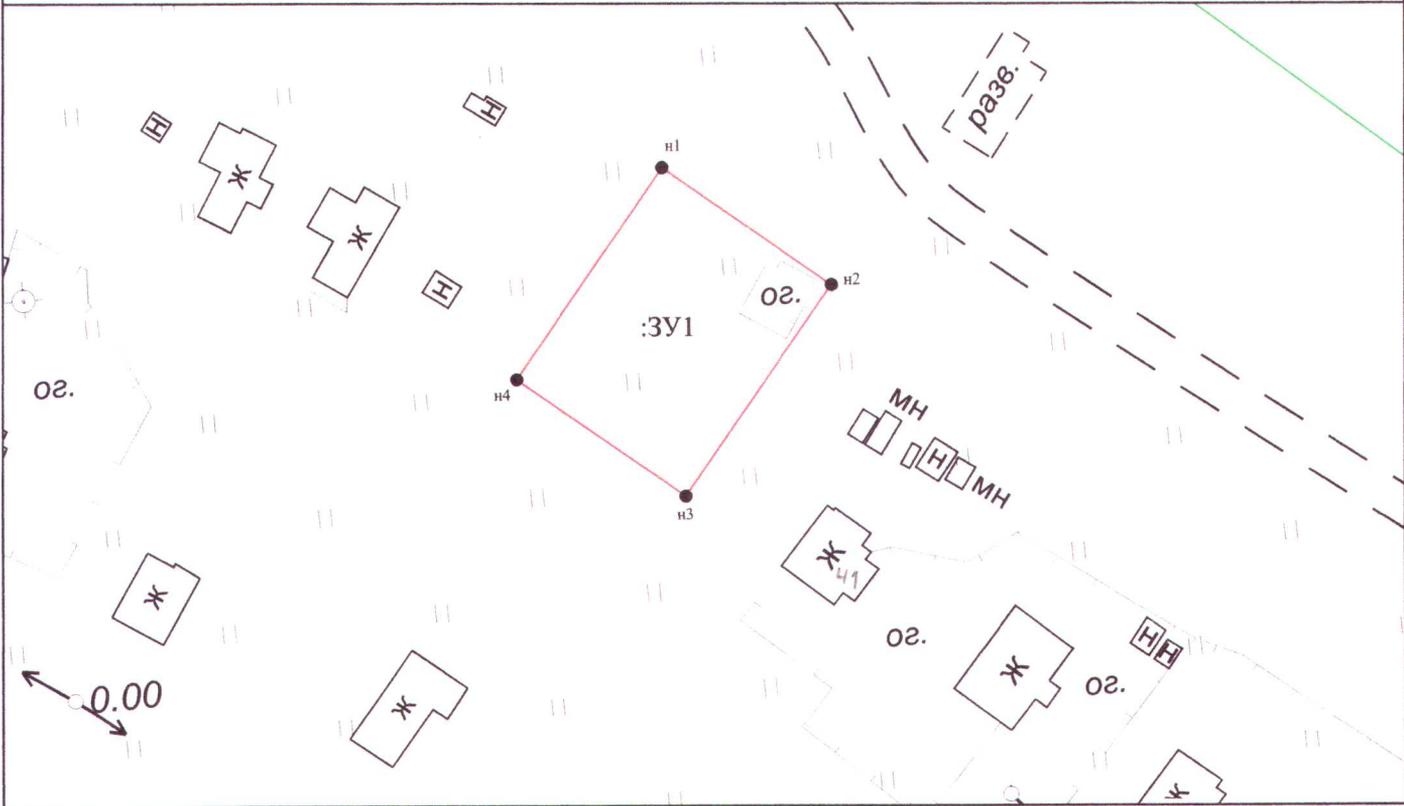

Условные обозначения:

- - граница вновь образуемого земельного участка;
- н1 - поворотные точки границы вновь образуемого земельного участка;
- :ЗУ1 - условный номер вновь образуемого з/у;
- 51:04:0070001 - номер исходного земельного участка;

Система координат: МСК-51
 Масштаб 1:1000