

Схема расположения земельного участка или земельных участков на кадастровом плане территории

МСК-51

Условный номер земельного участка: :ЗУ1

Площадь земельного участка: 1798 кв.м

Описание характерных точек

№	X	Y
1	382574.29	1523241.54
2	382594.51	1523275.82
3	382565.11	1523307.02
4	382541.98	1523258.78
1	382574.29	1523241.54


УТВЕРЖДЕНА

Распоряжением

Министерства имущественных отношений

Мурманской области

от _____ № _____

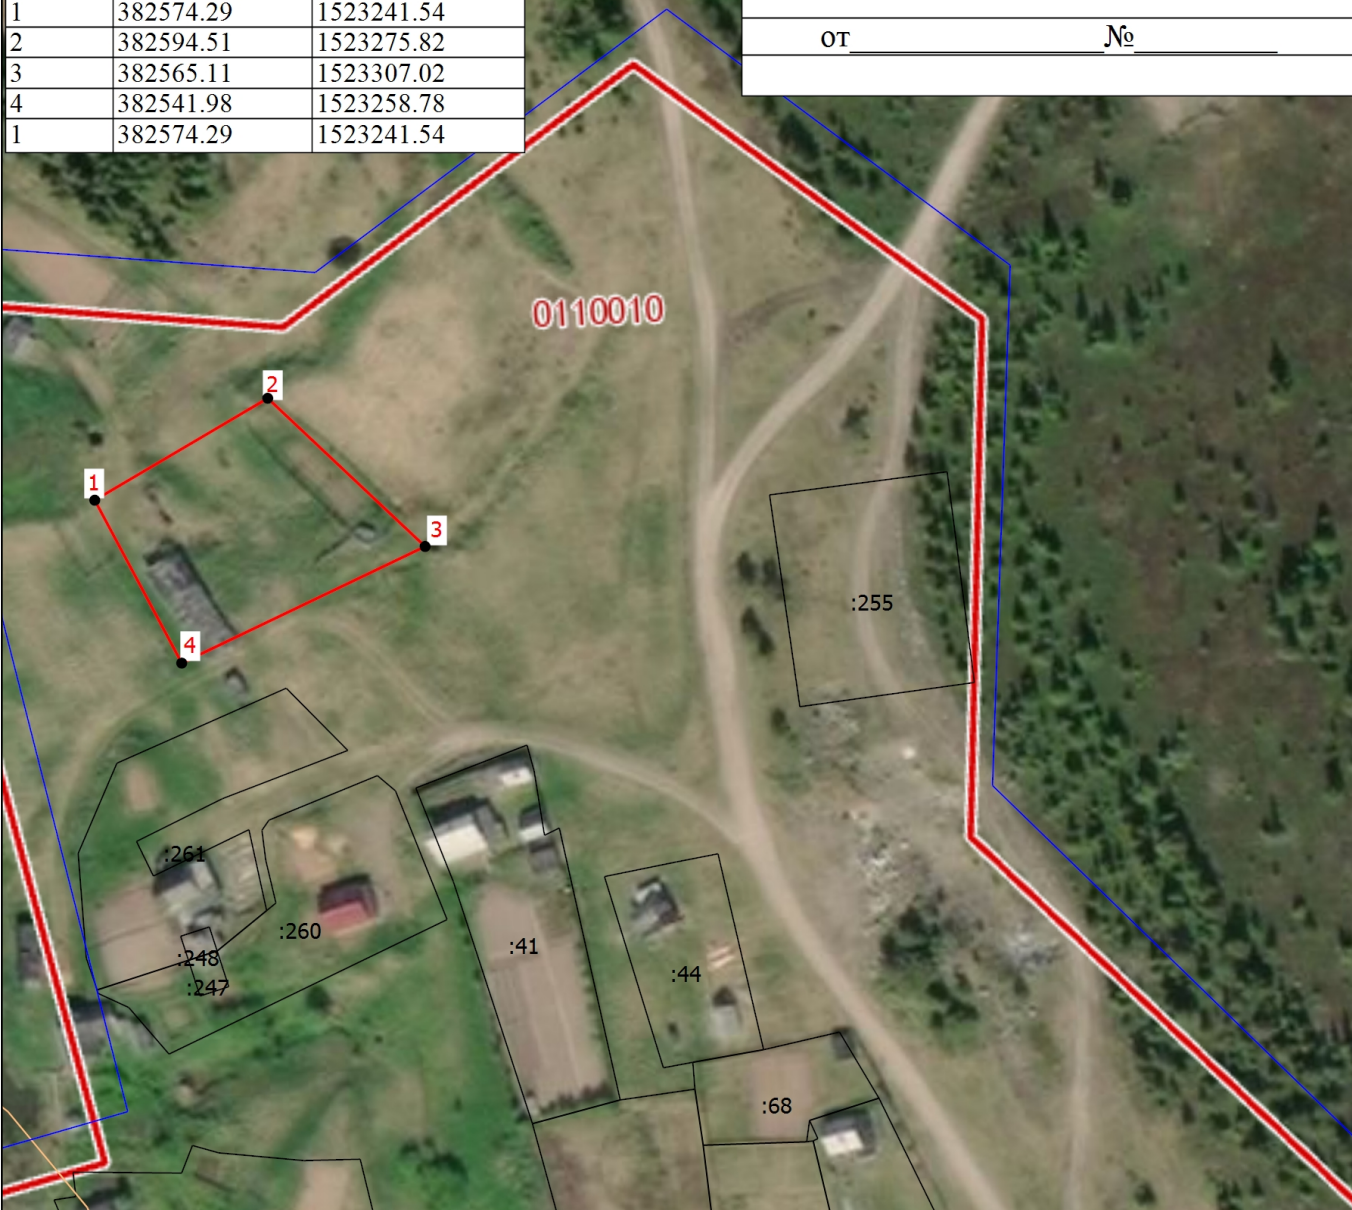

Категория земель: земли сельскохозяйственного назначения;

Местоположение: Мурманская область, МО г.п. Умба Терского района, б.н.п. Кузрека;

Участок формируется из свободных земель кадастрового квартала с кад.№ 51:04:0110010;

Масштаб 1:1500

Условные обозначения

- - Вновь образованная часть границы, сведения о которой достаточны для определения ее местоположения
- - Характерная точка границы, сведения о которой позволяют однозначно определить ее положение на местности
- 1 - Обозначение новой характерной точки
- :1 - Кадастровый номер земельного участка
- - Граница кадастрового квартала
- 51:04:0110010 - Номер кадастрового квартала
- :ЗУ1 - Образуемый земельный участок