

Схема расположения земельного участка или земельных участков на кадастровом плане территории


Условный номер земельного участка: :3У1		
Площадь земельного участка: 637 кв.м		
Описание характерных точек		
№	X	Y
н1	340290.01	1709085.17
н2	340290.80	1709109.27
н3	340255.84	1709110.42
н4	340255.34	1709098.18
н1	340290.01	1709085.17

УТВЕРЖДЕНА
Постановлением Администрации
Терского района

от _____ № _____

Категория земель: земли населенных пунктов;
Местоположение: Мурманская область,
Муниципальное образование с.п.Варзуга
Терского района, село Чапома;
Участок формируется из свободных земель
Кадастрового квартала № 51:04:0080001.

Система координат: МСК-51

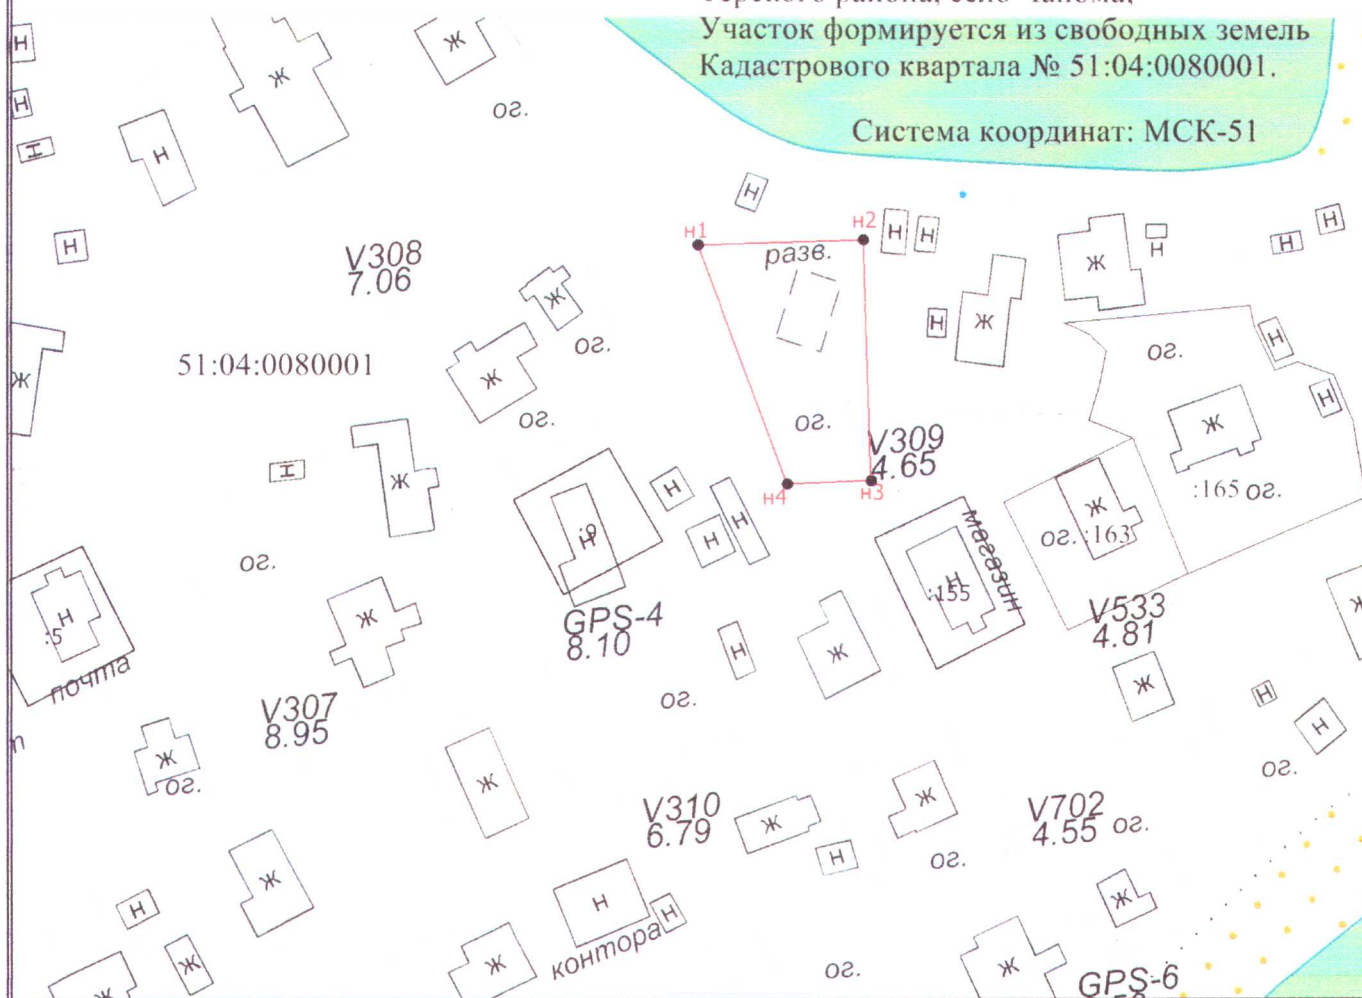

Масштаб 1:1100

Условные обозначения

- - Существующая часть границы, сведения о которой достаточны для определения ее местоположения
- - Вновь образованная часть границы, сведения о которой достаточны для определения ее местоположения
- - Характерная точка границы, сведения о которой позволяют однозначно определить ее положение на местности
- н1 - Обозначение новой характерной точки
- 51:04:0080001 - Номер кадастрового квартала