Схема расположения земельного участка или земельных участков на кадастровом плане территории

Условный номер земельного участка: :ЗУ1		
Площадь земельного участка: 1986 кв.м		
Описание характерных точек		
№	X	Y
н1	381636.65	1521809.85
н2	381631.23	1521843.48
н3	381577.84	1521824.79
н4	381578.36	1521790.75
н5	381601.95	1521797.10
н1	381636.65	1521809.85

УТВЕРЖДЕНА
Постановлением Администрации
Терского района

от_____№_____

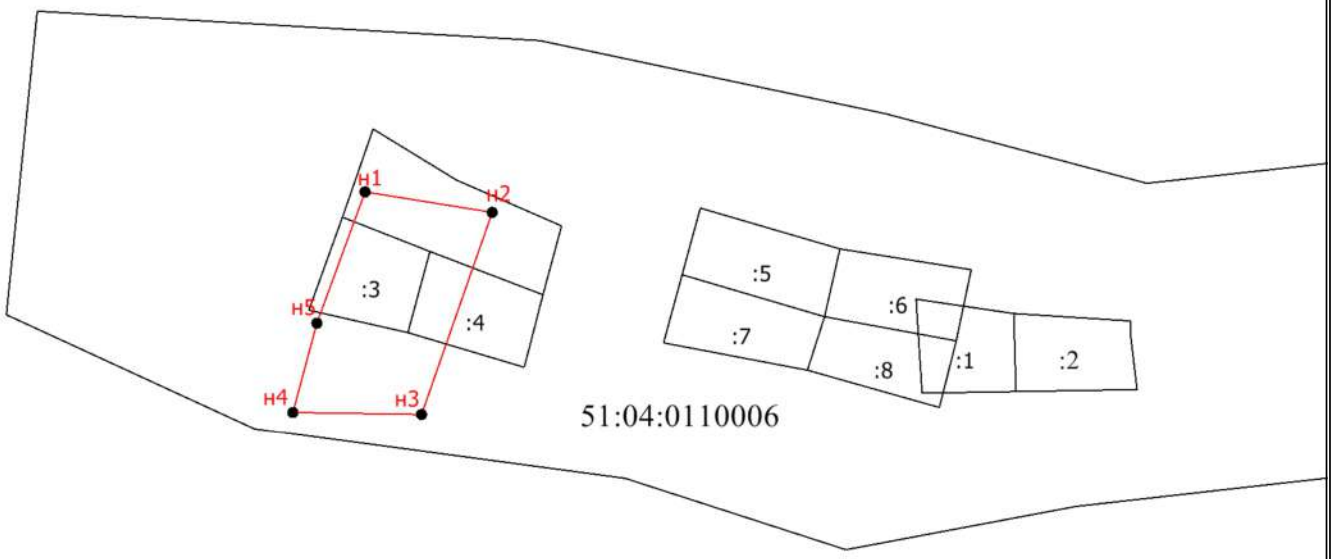

Категория земель: земли сельскохозяйственного назначения;
Местоположение: Мурманская область, МО Терский р-н,
Территория бывшее СТ «Солнышко»;
Участок формируется путем раздела з/у с кад. № 51:04:0110006:69 при этом исходный земельный участок сохраняется в измененных границах
Система координат: МСК-51

Фактическое местоположение з/у с кад.№№ 51:04:0110006:1, 51:04:0110006:2, 51:04:0110006:3, 51:04:0110006:4 смещено относительно образуемого на 115 м на восток

Масштаб 1:2000

Условные обозначения

——————— - Существующая часть границы, сведения о которой достаточны для определения ее местоположения

——————— - Вновь образованная часть границы, сведения о которой достаточны для определения ее местоположения

● - Характерная точка границы, сведения о которой позволяют однозначно определить ее положение на местности

н1 - Обозначение новой характерной точки

51:04:0110006 - Номер кадастрового квартала