


Схема расположения границ публичного сервитута

Кадастровые номера земельных участков в отношении которых испрашивается публичный сервитут: 51:00:0000000-9 (входящие номера 51:04:0110020:26, 51:04:0030001:38, 51:04:0030001:34)
Земли кадастровых кварталов в отношении которых испрашивается публичный сервитут: 51:04:0030001
Площадь испрашиваемого публичного сервитута 465707 кв.м

Система координат МСК-51

Лист № 1

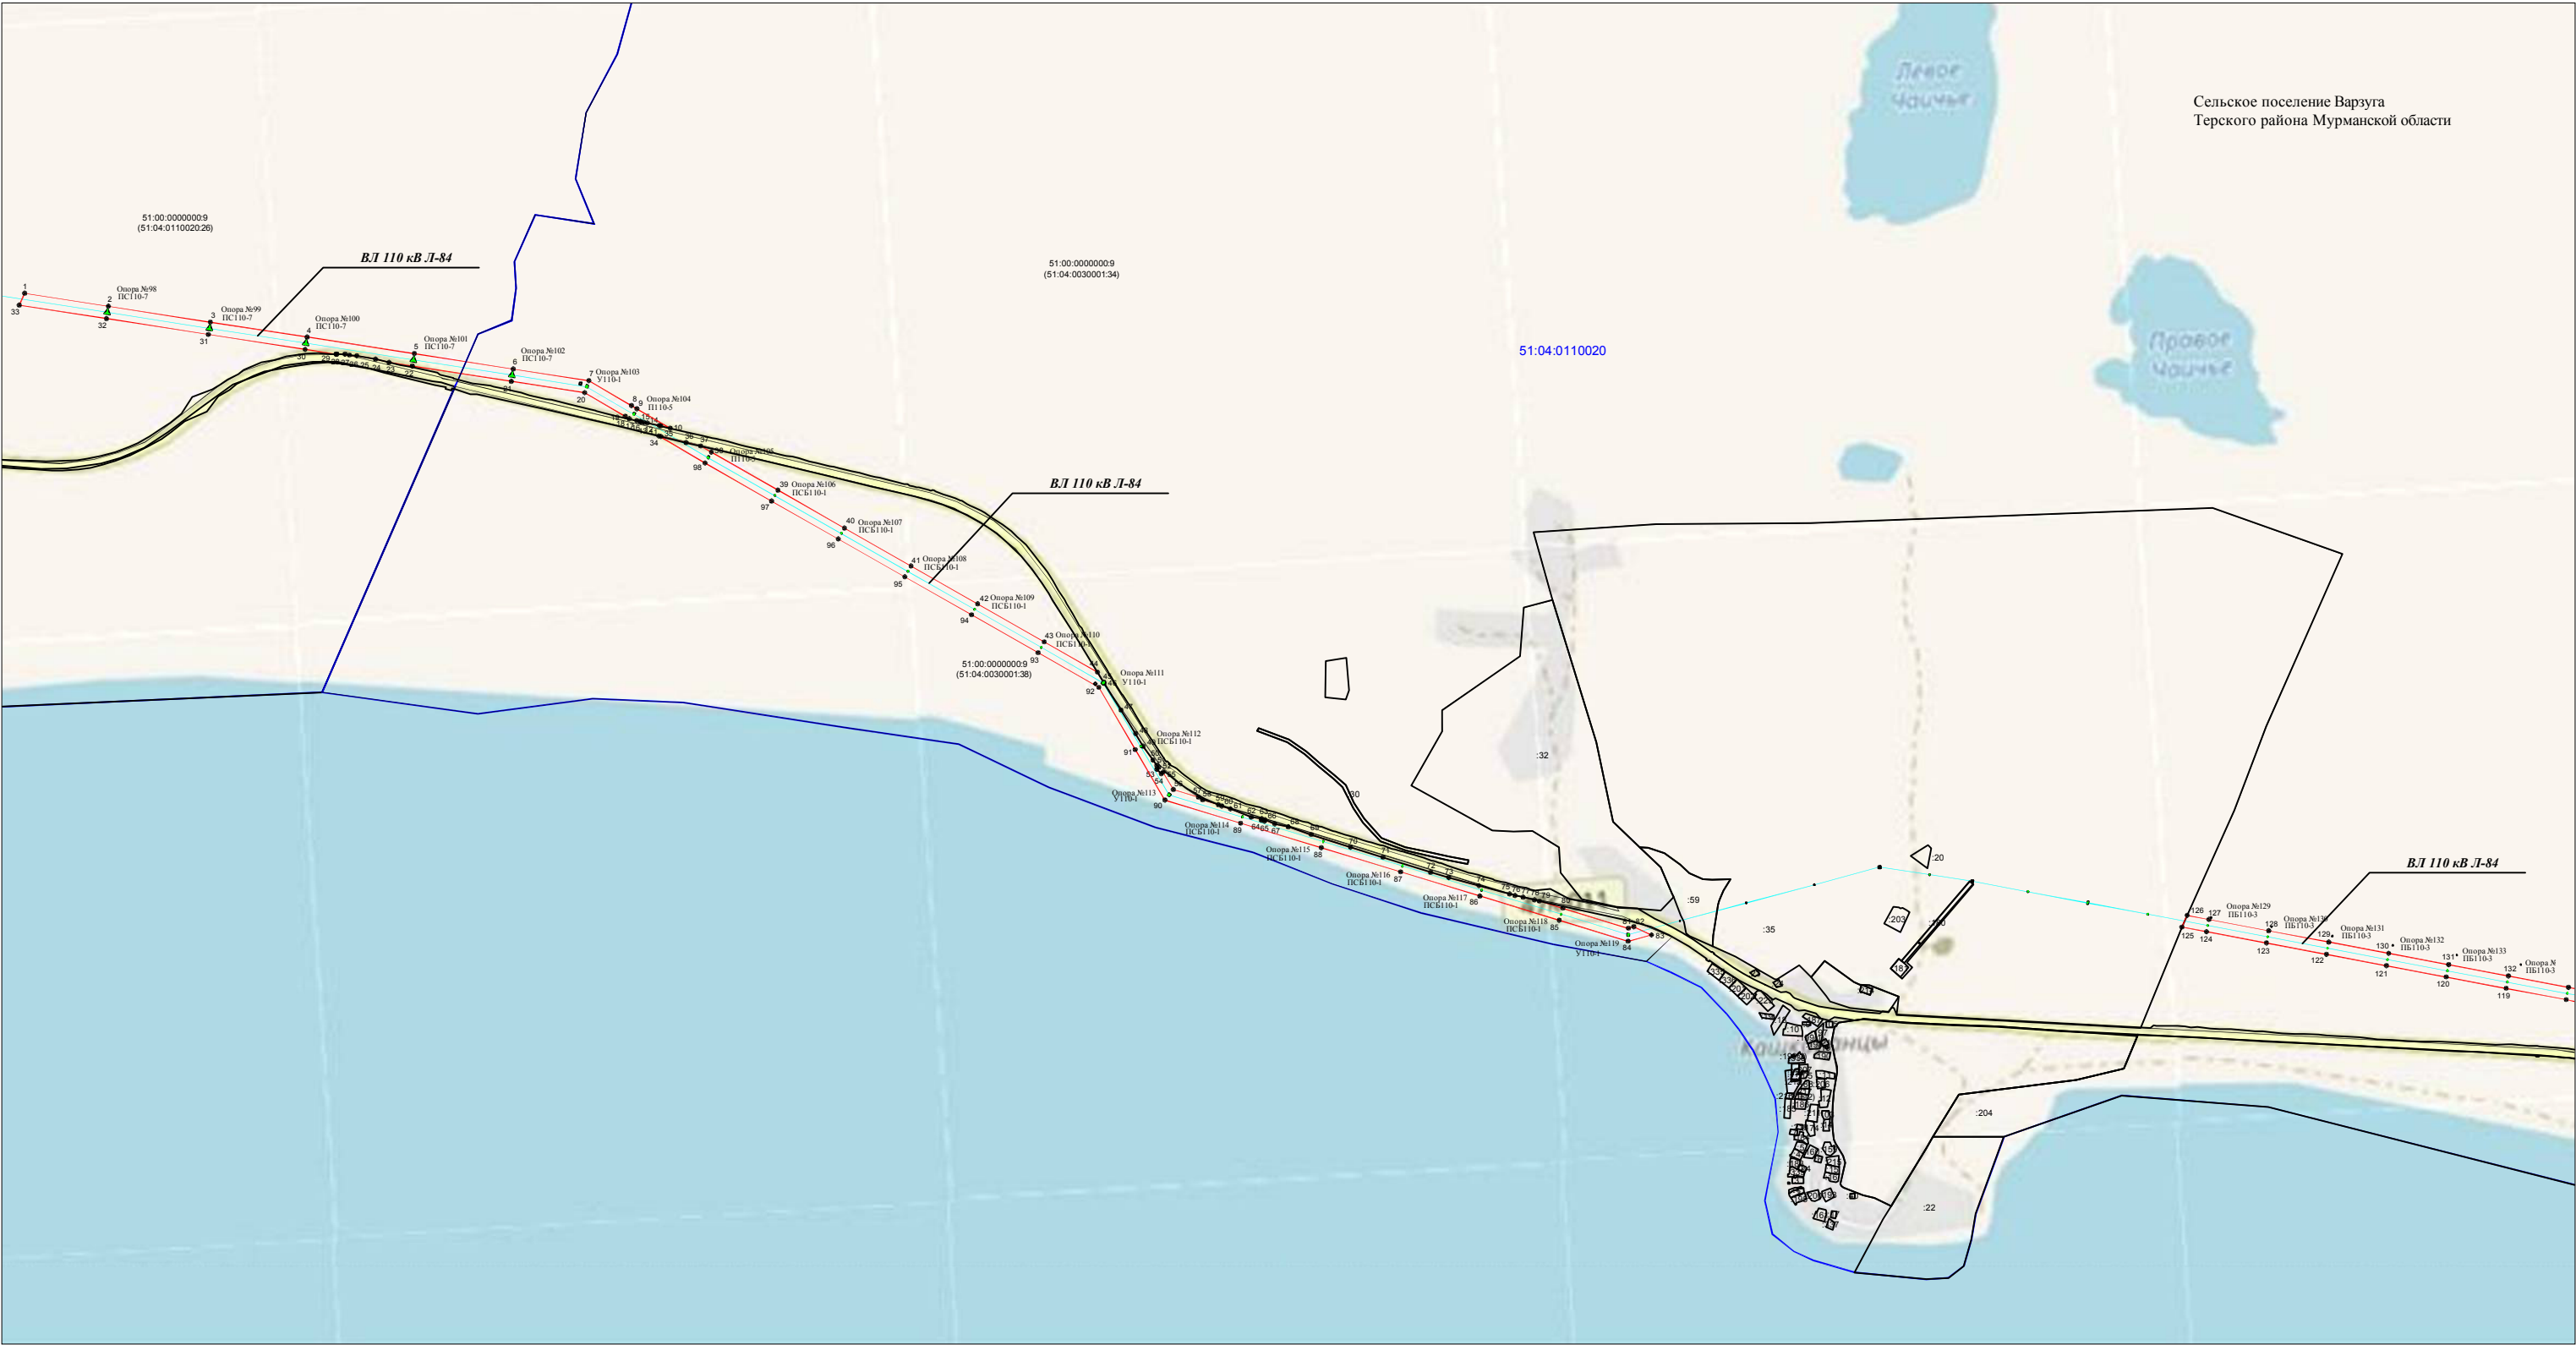

Масштаб 1:10 000

СХЕМА РАСПОЛОЖЕНИЯ ЛИСТОВ:

Условные обозначения:

- 51:04:0110020:26 - границы и кадастровый номер земельного участка, в отношении которого запрашивается публичный сервитут;
- 1 - проектные границы публичного сервитута;
- 51:04:0110020 - обозначение характерных точек проектных границ публичного сервитута;
- 51:04:0110020 - обозначение кадастрового квартала;
- обозначение оси высоковольтной линии электропередачи (проектное местоположение инженерного сооружения);

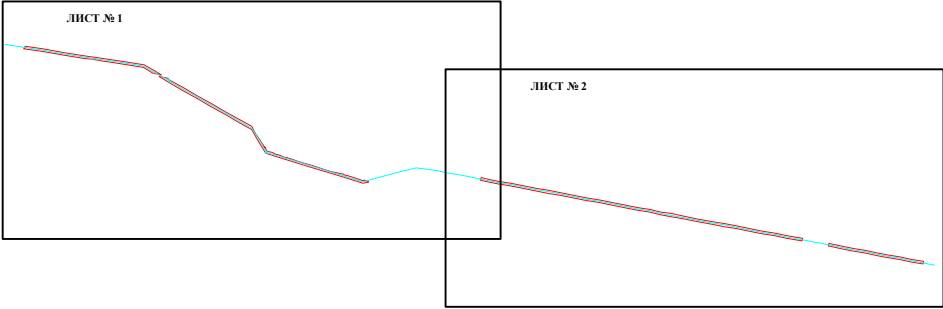


Схема расположения границ публичного сервитута

Кадастровые номера земельных участков в отношении которых испрашивается публичный сервитут: 51:00:0000000:9 (входящие номера 51:04:0110020:26, 51:04:0030001:38, 51:04:0030001:34)
Земли кадастровых кварталов в отношении которых испрашивается публичный сервитут: 51:04:0030001
Площадь испрашиваемого публичного сервитута 465707 кв.м

Система координат МСК-51

ЛИСТ № 2

Масштаб 1:10 000

СХЕМА РАСПОЛОЖЕНИЯ ЛИСТОВ:

Условные обозначения:

- 51:04:0110020:26 - границы и кадастровый номер земельного участка, в отношении которого запрашивается публичный сервитут;
- 1 • - проектные границы публичного сервитута;
- 51:04:0110020 - обозначение характерных точек проектных границ публичного сервитута;
- 51:04:0110020 - обозначение кадастрового квартала;
- 51:04:0110020 - обозначение оси высоковольтной линии электропередачи (проектное местоположение инженерного сооружения);

ЛИСТ № 2

C
A
I
O

51:00:000000:9
(51:04:0110020:26)

СХЕМА РАСПОЛОЖЕНИЯ ЛИСТОВ:

- границы и кадастровый номер земельного участка, в отношении которого запрашивается публичный сервитут;
- проектные границы публичного сервитута;
- обозначение характерных точек проектных границ публичного сервитута;
- обозначение кадастрового квартала;
- обозначение оси высоковольтной линии электропередачи (проектное местоположение инженерного сооружения);

ЛИСТ № 2

Каталог координат поворотных точек границ объекта землеустройства

Обозначение характерных точек границ	X	Y
1	357910,49	1572449,4
2	357868,99	1572717,32
3	357818,48	1573043,43
4	357770,61	1573352,5
5	357717,45	1573695,66
6	357668,47	1574011,88
7	357631	1574253,79
8	357551,46	1574390,07
9	357541,38	1574407,34
10	357479,1	1574513,98
11	357486,18	1574483,8
12	357487,67	1574478,9
13	357495,95	1574441,02
14	357497,36	1574430,72
15	357499,87	1574420,3
16	357500,77	1574417,77
17	357503,38	1574406,78
18	357509,14	1574383,21
19	357516,91	1574369,9
20	357592,63	1574240,18
21	357628,94	1574005,76
22	357677,92	1573689,53
23	357689,45	1573615,11
24	357699,75	1573571,48
25	357710,56	1573511,51
26	357712,82	1573487,9
27	357716,12	1573473,99
28	357715,76	1573448,41
29	357715,86	1573444,63
30	357731,08	1573346,37
31	357778,95	1573037,31
32	357829,46	1572711,2
33	357872,63	1572432,48
1	357910,49	1572449,4
34	357454,31	1574477,12
35	357452,6	1574484,24
36	357433,38	1574564,6
37	357422,48	1574610,94
38	357402,41	1574645,32
39	357281,2	1574858,11
40	357159,94	1575071
41	357038,68	1575283,89
42	356917,42	1575496,77
43	356796,16	1575709,66
44	356699,16	1575879,95
45	356667,3	1575899,6
46	356664,18	1575901,41
47	356578,02	1575955,21
48	356503,38	1576001,78
49	356462,49	1576025,43
50	356418,05	1576057,27
51	356401,16	1576069,81
52	356395,18	1576075,87
53	356388,81	1576069,57
54	356374,55	1576084,01
55	356380,06	1576089,46
56	356324,12	1576122,32

Обозначение характерных точек границ	X	Y
57	356299,56	1576202,97
58	356291,19	1576216,01
59	356275,69	1576266,58
60	356271,35	1576277,34
61	356262,35	1576304,81
62	356236,07	1576371,81
63	356230,97	1576405,08
64	356226,19	1576403,57
65	356222,85	1576414,15
66	356227,26	1576415,54
67	356214,33	1576446,6
68	356204,83	1576489,82
69	356180,09	1576563,68
70	356139,89	1576689,38
71	356107,72	1576792,79
72	356059,41	1576945,35
73	356042,91	1577002,99
74	356016,65	1577099,69
75	355990,18	1577198,01
76	355984,95	1577215,09
77	355979,94	1577241,11
78	355971,34	1577277,27
79	355967,64	1577292,87
80	355944,75	1577368,02
81	355880,91	1577577,63
82	355885,55	1577594,85
83	355859,36	1577651,45
84	355839,31	1577576,95
85	355906,48	1577356,37
86	355983,69	1577102,87
87	356060,89	1576849,36
88	356138,1	1576595,86
89	356216,76	1576337,57
90	356290,41	1576095,73
91	356451,92	1576000,86
92	356650,81	1575884,03
93	356761,4	1575689,86
94	356882,66	1575476,98
95	357003,92	1575264,09
96	357125,18	1575051,2
97	357246,44	1574838,32
98	357367,76	1574625,33
34	357454,31	1574477,12
99	354963,68	1584226,69
100	355007,28	1583995,62
101	355040,66	1583818,74
102	355075,9	1583632,04
103	355112,99	1583435,5
104	355148,22	1583248,8
105	355185,31	1583052,27
106	355220,55	1582865,56
107	355262,27	1582644,47
108	355298,43	1582452,85
109	355340,16	1582231,75
110	355368,9	1582079,44
111	355398,58	1581922,22
112	355435,66	1581725,69
113	355471,83	1581534,07
114	355507,99	1581342,45
115	355544,15	1581150,83
116	355580,31	1580959,22
117	355616,48	1580767,6

Обозначение характерных точек границ	X	Y
118	355652,64	1580575,98
119	355688,8	1580384,36
120	355724,96	1580192,74
121	355761,12	1580001,13
122	355797,29	1579809,51
123	355833,45	1579617,89
124	355869,61	1579426,27
125	355884,47	1579347,54
126	355922,03	1579364,21
127	355908,92	1579433,69
128	355872,75	1579625,31
129	355836,59	1579816,93
130	355800,43	1580008,55
131	355764,27	1580200,16
132	355728,11	1580391,78
133	355691,94	1580583,4
134	355655,78	1580775,02
135	355619,62	1580966,63
136	355583,46	1581158,25
137	355547,3	1581349,87
138	355511,13	1581541,49
139	355474,97	1581733,1
140	355437,88	1581929,63
141	355408,21	1582086,86
142	355379,47	1582239,17
143	355337,74	1582460,27
144	355301,58	1582651,89
145	355259,85	1582872,98
146	355224,62	1583059,69
147	355187,53	1583256,22
148	355152,29	1583442,92
149	355115,2	1583639,45
150	355079,97	1583826,16
151	355046,59	1584003,04
152	355002,11	1584238,71
99	354963,68	1584226,69
153	354887,75	1584629,01
154	354926,19	1584641,03
155	354891,74	1584823,55
156	354855,58	1585015,17
157	354820,34	1585201,87
158	354787,71	1585374,82
159	354758,22	1585531,06
160	354722,99	1585717,77
161	354690,53	1585889,73
162	354654,95	1586078,28
163	354616,71	1586065,19
164	354651,23	1585882,31
165	354683,68	1585710,35
166	354718,91	1585523,64
167	354748,4	1585367,4
168	354781,04	1585194,46
169	354816,27	1585007,75
170	354852,44	1584816,13
171	354885,82	1584639,26
153	354887,75	1584629,01