


Условный номер земельного участка: :ЗУ1		
Площадь земельного участка: 2316 кв.м		
Описание характерных точек		
№	X	Y
н1	381603.82	1523920.51
н2	381574.22	1523955.11
н3	381541.68	1523902.94
н4	381576.70	1523881.28
н1	381603.82	1523920.51

OT _____ № _____

Система координат: МСК-51

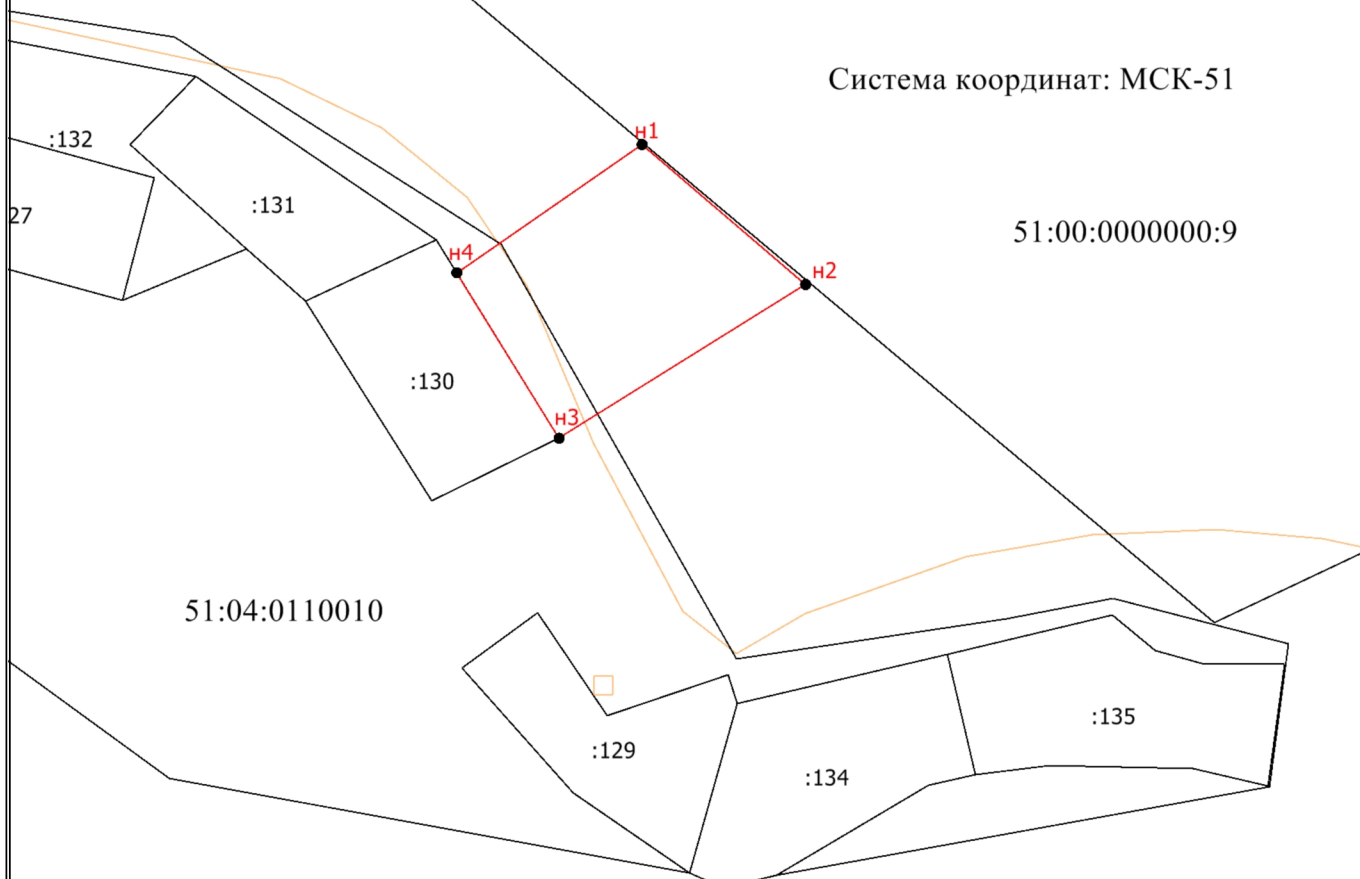

Масштаб 1:1600

_____	- Существующая часть границы, сведения о которой достаточны для определения ее местоположения
_____	- Вновь образованная часть границы, сведения о которой достаточны для определения ее местоположения
●	- Характерная точка границы, сведения о которой позволяют однозначно определить ее положение на местности
н1	- Обозначение новой характерной точки
_____	- Граница зоны с особыми условиями
51:04:0110010	- Номер кадастрового квартала