

Филиал федерального государственного бюджетного учреждения "Федеральная кадастровая палата Федеральной службы государственной регистрации, кадастра и картографии" по Мурманской области
полное наименование органа регистрации прав

Выписка из Единого государственного реестра недвижимости об объекте недвижимости

Сведения о характеристиках объекта недвижимости

На основании запроса от 13.12.2019, поступившего на рассмотрение 13.12.2019, сообщаем, что согласно записям Единого государственного реестра недвижимости:

Раздел 1 Лист 1

Земельный участок			
вид объекта недвижимости			
Лист №1 Раздел 1	Всего листов раздела 1: 2	Всего разделов: 4	Всего листов выписки: 5
16 декабря 2019г. № КУВИ-001/2019-30198622			
Кадастровый номер:	51:04:0010309:115		
Номер кадастрового квартала:	51:04:0010309		
Дата присвоения кадастрового номера:	03.08.2004		
Ранее присвоенный государственный учетный номер:	51:04:01 03 05:115		
Адрес (местоположение):	Местоположение установлено относительно ориентира, расположенного за пределами участка. Почтовый адрес ориентира: Мурманская обл., МО г.п. Умба Терского р-на, п.г.т. Умба, ул. Беломорская.		
Площадь, м2:	38 +/- 4.32		
Кадастровая стоимость, руб.:	21578.68		
Кадастровые номера расположенных в пределах земельного участка объектов недвижимости:	данные отсутствуют		
Кадастровые номера объектов недвижимости, из которых образован объект недвижимости:	данные отсутствуют		
Кадастровые номера образованных объектов недвижимости:	данные отсутствуют		
Категория земель:	Земли населенных пунктов		
Виды разрешенного использования:	Для ведения личного подсобного хозяйства (приусадебный земельный участок)		
Сведения о кадастровом инженерере:	данные отсутствуют		
Сведения о лесах, водных объектах и об иных природных объектах, расположенных в пределах земельного участка:	данные отсутствуют		
Сведения о том, что земельный участок полностью или частично расположен в границах зоны с особыми условиями использования территории или территории объекта культурного наследия:	данные отсутствуют		
Сведения о том, что земельный участок расположен в границах особой экономической зоны, территории опережающего социально-экономического развития, зоны территориального развития в Российской Федерации, игровой зоны:	данные отсутствуют		

полное наименование должности	подпись	инициалы, фамилия
-------------------------------	---------	-------------------

М.П.


Земельный участок			
вид объекта недвижимости			
Лист №2 Раздел 1	Всего листов раздела 1: 2	Всего разделов: 4	Всего листов выписки: 5
16 декабря 2019г. № КУВИ-001/2019-30198622			
Кадастровый номер:		51:04:0010309:115	
Сведения о том, что земельный участок расположен в границах особо охраняемой природной территории, охотничьих угодий, лесничеств, лесопарков:		данные отсутствуют	
Сведения о результатах проведения государственного земельного надзора:		данные отсутствуют	
Сведения о расположении земельного участка в границах территории, в отношении которой утвержден проект межевания территории:		данные отсутствуют	
Условный номер земельного участка:		данные отсутствуют	
Сведения о принятии акта и (или) заключении договора, предусматривающих предоставление в соответствии с земельным законодательством исполнительным органом государственным органом власти или органом местного самоуправления, находящегося в государственной или муниципальной собственности земельного участка для строительства наемного дома социального использования или наемного дома коммерческого использования:		данные отсутствуют	
Сведения о том, что земельный участок или земельные участки образованы на основании решения об изъятии земельного участка и (или) расположенного на нем объекта недвижимости для государственных или муниципальных нужд:		данные отсутствуют	
Сведения о том, что земельный участок образован из земель или земельного участка, государственная собственность на которые не разграничена:		данные отсутствуют	
Сведения о наличии земельного спора о местоположении границ земельных участков:		данные отсутствуют	
Статус записи об объекте недвижимости:		Сведения об объекте недвижимости имеют статус "актуальные, ранее учтенные"	
Особые отметки:		данные отсутствуют	
Получатель выписки:		Тарасов Антон Николаевич (представитель заявителя), Заявитель: МУНИЦИПАЛЬНОЕ УЧРЕЖДЕНИЕ АДМИНИСТРАЦИЯ ТЕРСКОГО РАЙОНА	

полное наименование должности	подпись	инициалы, фамилия

М.П.

Выписка из Единого государственного реестра недвижимости об объекте недвижимости
Описание местоположения земельного участка

Земельный участок			
вид объекта недвижимости			
Лист №1 Раздел 3	Всего листов раздела 3: 1	Всего разделов: 4	Всего листов выписки: 5
16 декабря 2019г. № КУВИ-001/2019-30198622			
Кадастровый номер:		51:04:0010309:115	

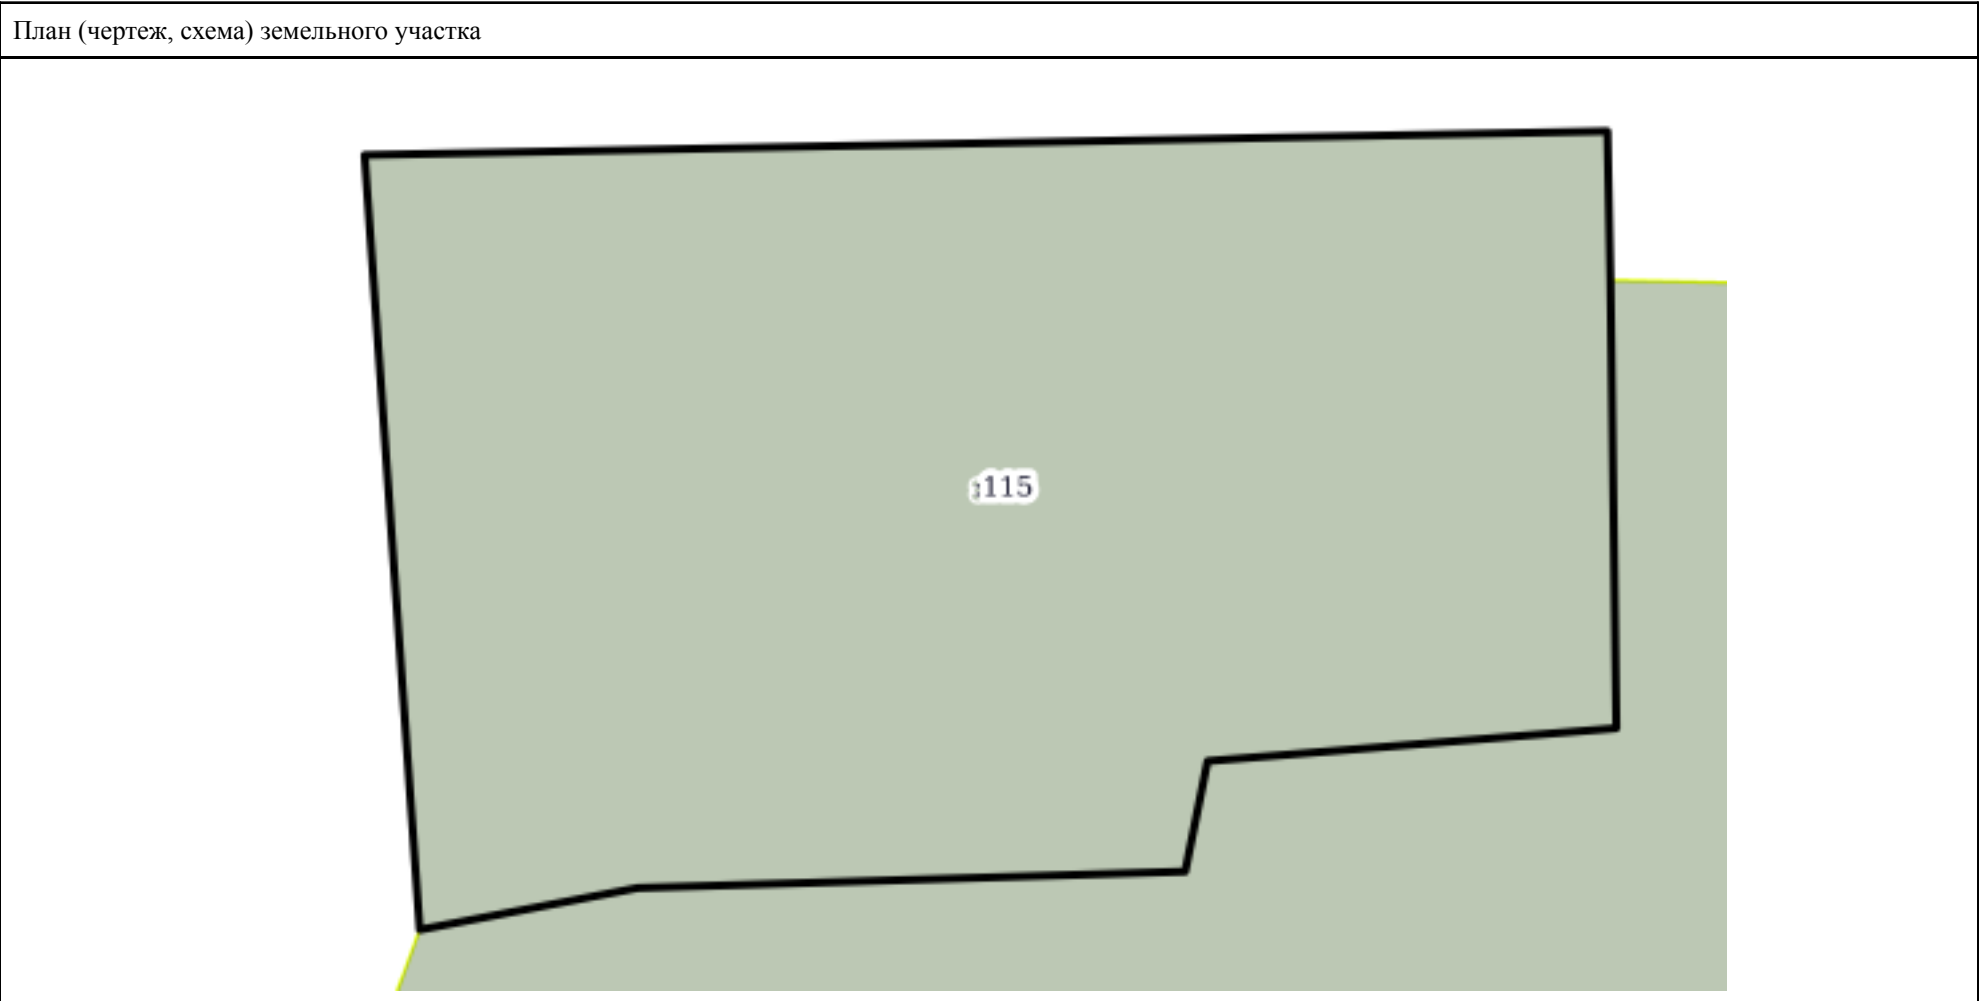

Масштаб 1:50	Условные обозначения:	
полное наименование должности	подпись	инициалы, фамилия

М.П.

Выписка из Единого государственного реестра недвижимости об объекте недвижимости

Описание местоположения земельного участка

Земельный участок			
вид объекта недвижимости			
Лист №1 Раздел 3.1	Всего листов раздела 3.1: 1	Всего разделов: 4	Всего листов выписки: 5
16 декабря 2019г. № КУВИ-001/2019-30198622			
Кадастровый номер:		51:04:0010309:115	

Описание местоположения границ земельного участка							
№ п/п	Номер точки		Дирекционный угол	Горизонтальное проложение, м	Описание закрепления на местности	Кадастровые номера смежных участков	Сведения об адресах правообладателей смежных земельных участков
	начальная	конечная					
1	2	3	4	5	6	7	8
1	1.1.1	1.1.2	178°51.2`	1.0	данные отсутствуют	данные отсутствуют	данные отсутствуют
2	1.1.2	1.1.3	179°14.2`	3.0	данные отсутствуют	51:04:0010309:114	данные отсутствуют
3	1.1.3	1.1.4	265°24.5`	2.75	данные отсутствуют	51:04:0010309:114	данные отсутствуют
4	1.1.4	1.1.5	191°27.5`	0.76	данные отсутствуют	51:04:0010309:114	данные отсутствуют
5	1.1.5	1.1.6	268°17.0`	3.67	данные отсутствуют	51:04:0010309:114	данные отсутствуют
6	1.1.6	1.1.7	259°8.6`	1.49	данные отсутствуют	51:04:0010309:114	данные отсутствуют
7	1.1.7	1.1.8	355°55.3`	5.2	данные отсутствуют	данные отсутствуют	данные отсутствуют
8	1.1.8	1.1.1	88°54.0`	8.33	данные отсутствуют	данные отсутствуют	данные отсутствуют

полное наименование должности	подпись	инициалы, фамилия

М.П.

Выписка из Единого государственного реестра недвижимости об объекте недвижимости

Описание местоположения земельного участка

Земельный участок			
вид объекта недвижимости			
Лист №1 Раздел 3.2	Всего листов раздела 3.2: 1	Всего разделов: 4	Всего листов выписки: 5
16 декабря 2019г. № КУВИ-001/2019-30198622			
Кадастровый номер:		51:04:0010309:115	

Сведения о характерных точках границы земельного участка				
Система координат МСК-51				
Номер точки	Координаты, м		Описание закрепления на местности	Средняя квадратичная погрешность определения координат характерных точек границ земельного участка, м
	X	Y		
1	2	3	4	5
1	388580.39	1502148.27	-	0.2
2	388579.39	1502148.29	-	0.2
3	388576.39	1502148.33	-	0.2
4	388576.17	1502145.59	-	0.2
5	388575.43	1502145.44	-	0.2
6	388575.32	1502141.77	-	0.2
7	388575.04	1502140.31	-	0.2
8	388580.23	1502139.94	-	0.2
9	388580.39	1502148.27	-	0.2

полное наименование должности	подпись	инициалы, фамилия

М.П.