

Выписка из Единого государственного реестра недвижимости об объекте недвижимости

Сведения о характеристиках объекта недвижимости

На основании запроса от 24.12.2019, поступившего на рассмотрение 24.12.2019, сообщаем, что согласно записям Единого государственного реестра недвижимости:

Раздел 1 Лист 1

Земельный участок	
вид объекта недвижимости	
Лист №1 Раздел 1	Всего листов раздела 1: 3
Всего разделов: 7	
Всего листов выписки: 11	
27 декабря 2019г. № КУВИ-001/2019-31143673	
Кадастровый номер:	51:04:0010410:51
Номер кадастрового квартала:	51:04:0010410
Дата присвоения кадастрового номера:	04.07.2007
Ранее присвоенный государственный учетный номер:	данные отсутствуют
Адрес (местоположение):	Местоположение установлено относительно ориентира, расположенного за пределами участка. Почтовый адрес ориентира: Мурманская обл., МО г.п. Умба Терского р-на, п.г.т.Умба, ул. Комсомольская.
Площадь, м2:	1009 +/- 22.24
Кадастровая стоимость, руб.:	608709.52
Кадастровые номера расположенных в пределах земельного участка объектов недвижимости:	данные отсутствуют
Кадастровые номера объектов недвижимости, из которых образован объект недвижимости:	51:04:0010410:34
Кадастровые номера образованных объектов недвижимости:	данные отсутствуют
Категория земель:	Земли населенных пунктов
Виды разрешенного использования:	Для индивидуального жилищного строительства
Сведения о кадастровом инженеру:	данные отсутствуют
Сведения о лесах, водных объектах и об иных природных объектах, расположенных в пределах земельного участка:	данные отсутствуют
Сведения о том, что земельный участок полностью или частично расположен в границах зоны с особыми условиями использования территории или территории объекта культурного наследия:	данные отсутствуют
Сведения о том, что земельный участок расположен в границах особой экономической зоны, территории опережающего социально-экономического развития, зоны территориального развития в Российской Федерации, игорной зоны:	данные отсутствуют

полное наименование должности	подпись	инициалы, фамилия
-------------------------------	---------	-------------------

М.П.

Земельный участок			
вид объекта недвижимости			
Лист №2 Раздел 1	Всего листов раздела 1: 3	Всего разделов: 7	Всего листов выписки: 11
27 декабря 2019г. № КУВИ-001/2019-31143673			
Кадастровый номер:		51:04:0010410:51	
Сведения о том, что земельный участок расположен в границах особо охраняемой природной территории, охотничьих угодий, лесничеств, лесопарков:	данные отсутствуют		
Сведения о результатах проведения государственного земельного надзора:	данные отсутствуют		
Сведения о расположении земельного участка в границах территории, в отношении которой утвержден проект межевания территории:	данные отсутствуют		
Условный номер земельного участка:	данные отсутствуют		
Сведения о принятии акта и (или) заключении договора, предусматривающих предоставление в соответствии с земельным законодательством исполнительным органом государственным органом власти или органом местного самоуправления, находящегося в государственной или муниципальной собственности земельного участка для строительства наемного дома социального использования или наемного дома коммерческого использования:	данные отсутствуют		
Сведения о том, что земельный участок или земельные участки образованы на основании решения об изъятии земельного участка и (или) расположенного на нем объекта недвижимости для государственных или муниципальных нужд:	данные отсутствуют		
Сведения о том, что земельный участок образован из земель или земельного участка, государственная собственность на которые не разграничена:	данные отсутствуют		
Сведения о наличии земельного спора о местоположении границ земельных участков:	данные отсутствуют		
Статус записи об объекте недвижимости:	Сведения об объекте недвижимости имеют статус "актуальные, ранее учтенные"		
Особые отметки:	Сведения об ограничениях права на объект недвижимости, обременениях данного объекта, не зарегистрированных в реестре прав, ограничений прав и обременений недвижимого имущества: Вид ограничения (обременения): Ограничения прав на земельный участок, предусмотренные статьями 56, 56.1 Земельного кодекса Российской Федерации; Реквизиты документа-основания: о предоставлении земельного участка под строительство жилого дома с приусадебной территорией в п.г.т. Умба Саць П.А. от 08.06.2007 № 206 выдан: Администрация Терского района Мурманской области. Вид ограничения (обременения): Ограничения прав на земельный участок, предусмотренные статьями 56, 56.1 Земельного кодекса Российской Федерации. Вид ограничения (обременения): Ограничения прав на земельный участок, предусмотренные статьями 56, 56.1 Земельного кодекса Российской Федерации.		

полное наименование должности	подпись	инициалы, фамилия
-------------------------------	---------	-------------------

М.П.

Земельный участок			
вид объекта недвижимости			
Лист №3 Раздел 1	Всего листов раздела 1: 3	Всего разделов: 7	Всего листов выписки: 11
27 декабря 2019г. № КУВИ-001/2019-31143673			
Кадастровый номер:		51:04:0010410:51	
Получатель выписки:		Тарасов Антон Николаевич (представитель заявителя), Заявитель: МУНИЦИПАЛЬНОЕ УЧРЕЖДЕНИЕ АДМИНИСТРАЦИЯ ТЕРСКОГО РАЙОНА	

полное наименование должности	подпись	инициалы, фамилия
-------------------------------	---------	-------------------

М.П.

Выписка из Единого государственного реестра недвижимости об объекте недвижимости
 Описание местоположения земельного участка

Земельный участок			
вид объекта недвижимости			
Лист №1 Раздел 3	Всего листов раздела 3: 1	Всего разделов: 7	Всего листов выписки: 11
27 декабря 2019г. № КУВИ-001/2019-31143673			
Кадастровый номер:		51:04:0010410:51	

План (чертеж, схема) земельного участка



Масштаб 1:400 Условные обозначения:

полное наименование должности	подпись	инициалы, фамилия

М.П.

Выписка из Единого государственного реестра недвижимости об объекте недвижимости

Описание местоположения земельного участка

Земельный участок			
вид объекта недвижимости			
Лист №1 Раздел 3.1	Всего листов раздела 3.1: 1	Всего разделов: 7	Всего листов выписки: 11
27 декабря 2019г. № КУВИ-001/2019-31143673			
Кадастровый номер:		51:04:0010410:51	

Описание местоположения границ земельного участка							
№ п/п	Номер точки		Дирекционный угол	Горизонтальное проложение, м	Описание закрепления на местности	Кадастровые номера смежных участков	Сведения об адресах правообладателей смежных земельных участков
	начальн ая	конечн ая					
1	2	3	4	5	6	7	8
1	1.1.1	1.1.2	188°42.2'	32.05	данные отсутствуют	51:04:0010410:24	данные отсутствуют
2	1.1.2	1.1.3	280°58.5'	7.72	данные отсутствуют	данные отсутствуют	данные отсутствуют
3	1.1.3	1.1.4	0°29.4'	1.17	данные отсутствуют	данные отсутствуют	данные отсутствуют
4	1.1.4	1.1.5	271°25.9'	2.0	данные отсутствуют	данные отсутствуют	данные отсутствуют
5	1.1.5	1.1.6	180°51.1'	2.02	данные отсутствуют	данные отсутствуют	данные отсутствуют
6	1.1.6	1.1.7	180°43.0'	4.0	данные отсутствуют	данные отсутствуют	данные отсутствуют
7	1.1.7	1.1.8	275°11.6'	1.88	данные отсутствуют	данные отсутствуют	данные отсутствуют
8	1.1.8	1.1.9	275°37.6'	2.04	данные отсутствуют	данные отсутствуют	данные отсутствуют
9	1.1.9	1.1.10	275°18.3'	7.03	данные отсутствуют	данные отсутствуют	данные отсутствуют
10	1.1.10	1.1.11	275°16.0'	11.44	данные отсутствуют	данные отсутствуют	данные отсутствуют
11	1.1.11	1.1.12	5°55.7'	30.78	данные отсутствуют	данные отсутствуют	данные отсутствуют
12	1.1.12	1.1.13	90°0.0'	10.36	данные отсутствуют	данные отсутствуют	данные отсутствуют
13	1.1.13	1.1.14	90°3.2'	10.61	данные отсутствуют	данные отсутствуют	данные отсутствуют
14	1.1.14	1.1.1	79°33.4'	12.85	данные отсутствуют	данные отсутствуют	данные отсутствуют

полное наименование должности	подпись	инициалы, фамилия
-------------------------------	---------	-------------------

М.П.

Выписка из Единого государственного реестра недвижимости об объекте недвижимости

Описание местоположения земельного участка

Земельный участок			
вид объекта недвижимости			
Лист №1 Раздел 3.2	Всего листов раздела 3.2: 1	Всего разделов: 7	Всего листов выписки: 11
27 декабря 2019г. № КУВИ-001/2019-31143673			
Кадастровый номер:		51:04:0010410:51	

Сведения о характерных точках границы земельного участка				
Система координат МСК-51				
Номер точки	Координаты, м		Описание закрепления на местности	Средняя квадратичная погрешность определения координат характерных точек границ земельного участка, м
	X	Y		
1	2	3	4	5
1	390293.82	1502403.63	-	0.2
2	390262.14	1502398.78	-	0.2
3	390263.61	1502391.2	-	0.2
4	390264.78	1502391.21	-	0.2
5	390264.83	1502389.21	-	0.2
6	390262.81	1502389.18	-	0.2
7	390258.81	1502389.13	-	0.2
8	390258.98	1502387.26	-	0.2
9	390259.18	1502385.23	-	0.2
10	390259.83	1502378.23	-	0.2
11	390260.88	1502366.84	-	0.2
12	390291.5	1502370.02	-	0.2
13	390291.5	1502380.38	-	0.2
14	390291.49	1502390.99	-	0.2
15	390293.82	1502403.63	-	0.2

полное наименование должности	подпись	инициалы, фамилия
-------------------------------	---------	-------------------

М.П.

Выписка из Единого государственного реестра недвижимости об объекте недвижимости
Сведения о частях земельного участка


Земельный участок			
вид объекта недвижимости			

Лист №1 Раздел 4	Всего листов раздела 4: 2	Всего разделов: 7	Всего листов выписки: 11
------------------	---------------------------	-------------------	--------------------------

27 декабря 2019г. № КУВИ-001/2019-31143673

Кадастровый номер: 51:04:0010410:51

План (чертеж, схема) части земельного участка Учетный номер части: 51:04:0010410:51/1

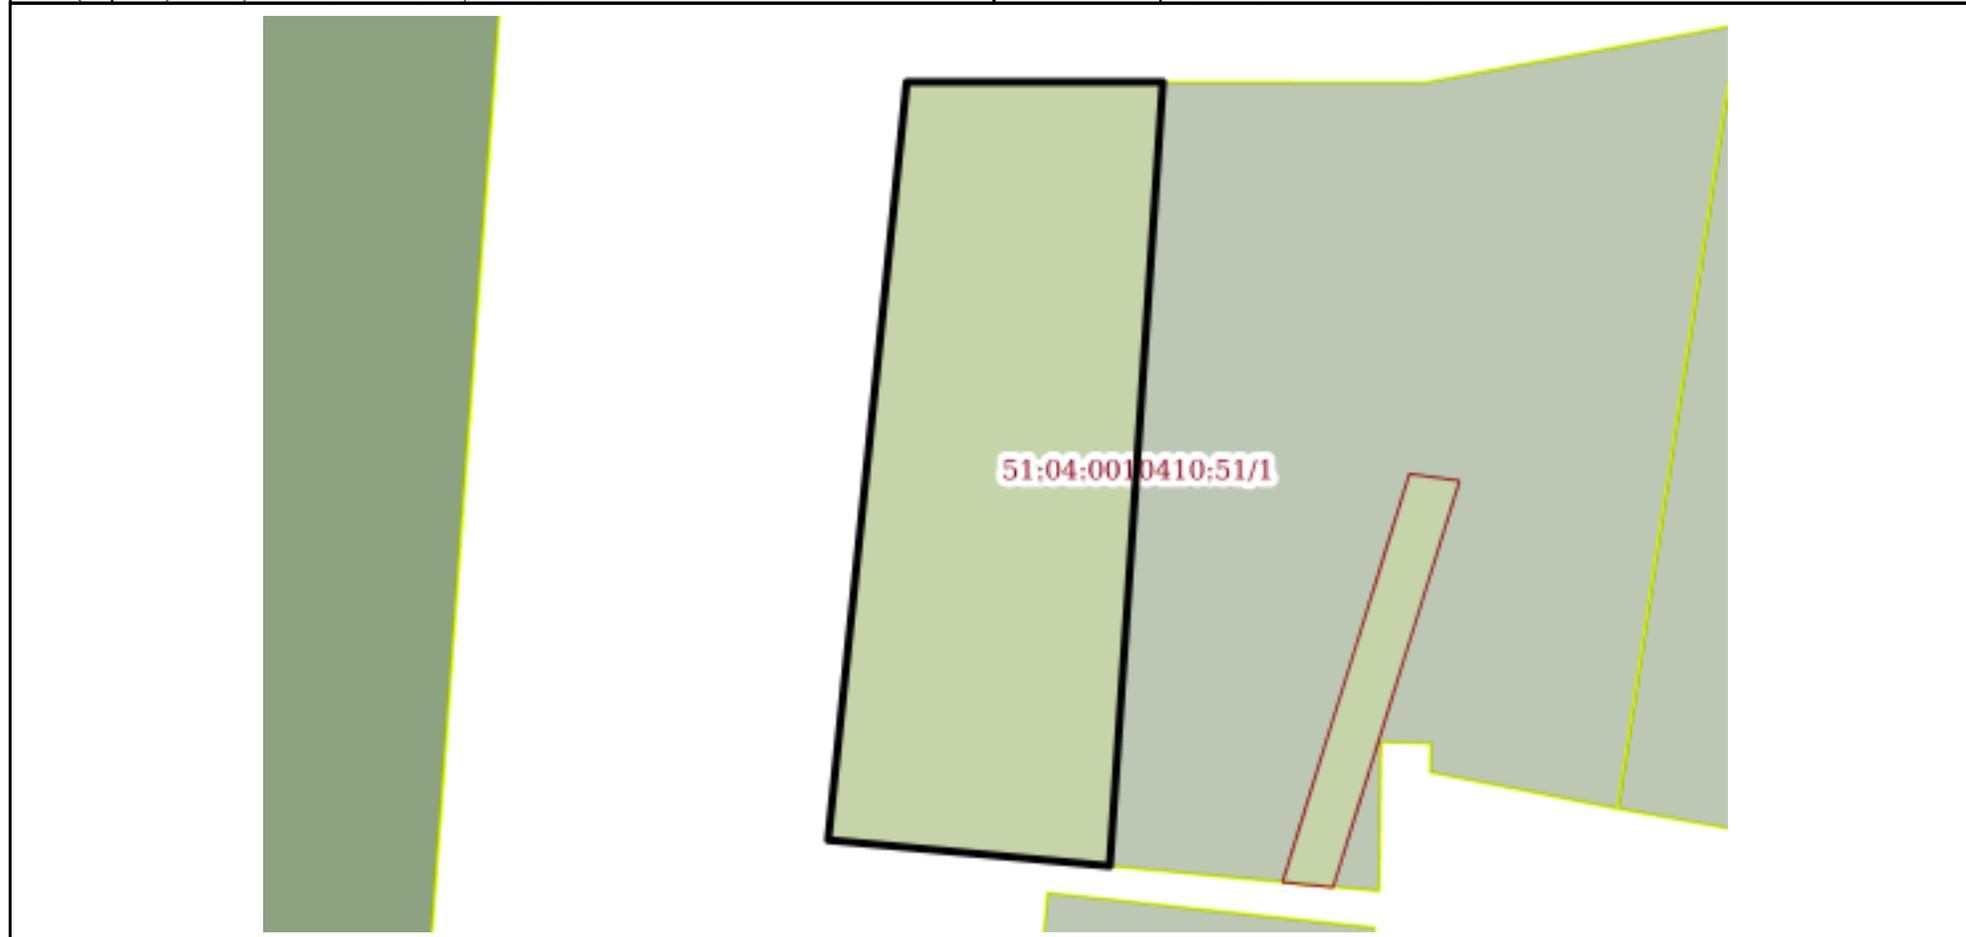

Масштаб 1:300 Условные обозначения:


полное наименование должности	подпись	инициалы, фамилия

М.П.

Земельный участок			
вид объекта недвижимости			
Лист №2 Раздел 4	Всего листов раздела 4: 2	Всего разделов: 7	Всего листов выписки: 11
27 декабря 2019г. № КУВИ-001/2019-31143673			
Кадастровый номер:		51:04:0010410:51	

План (чертеж, схема) части земельного участка

Учетный номер части: 51:04:0010410:51/2

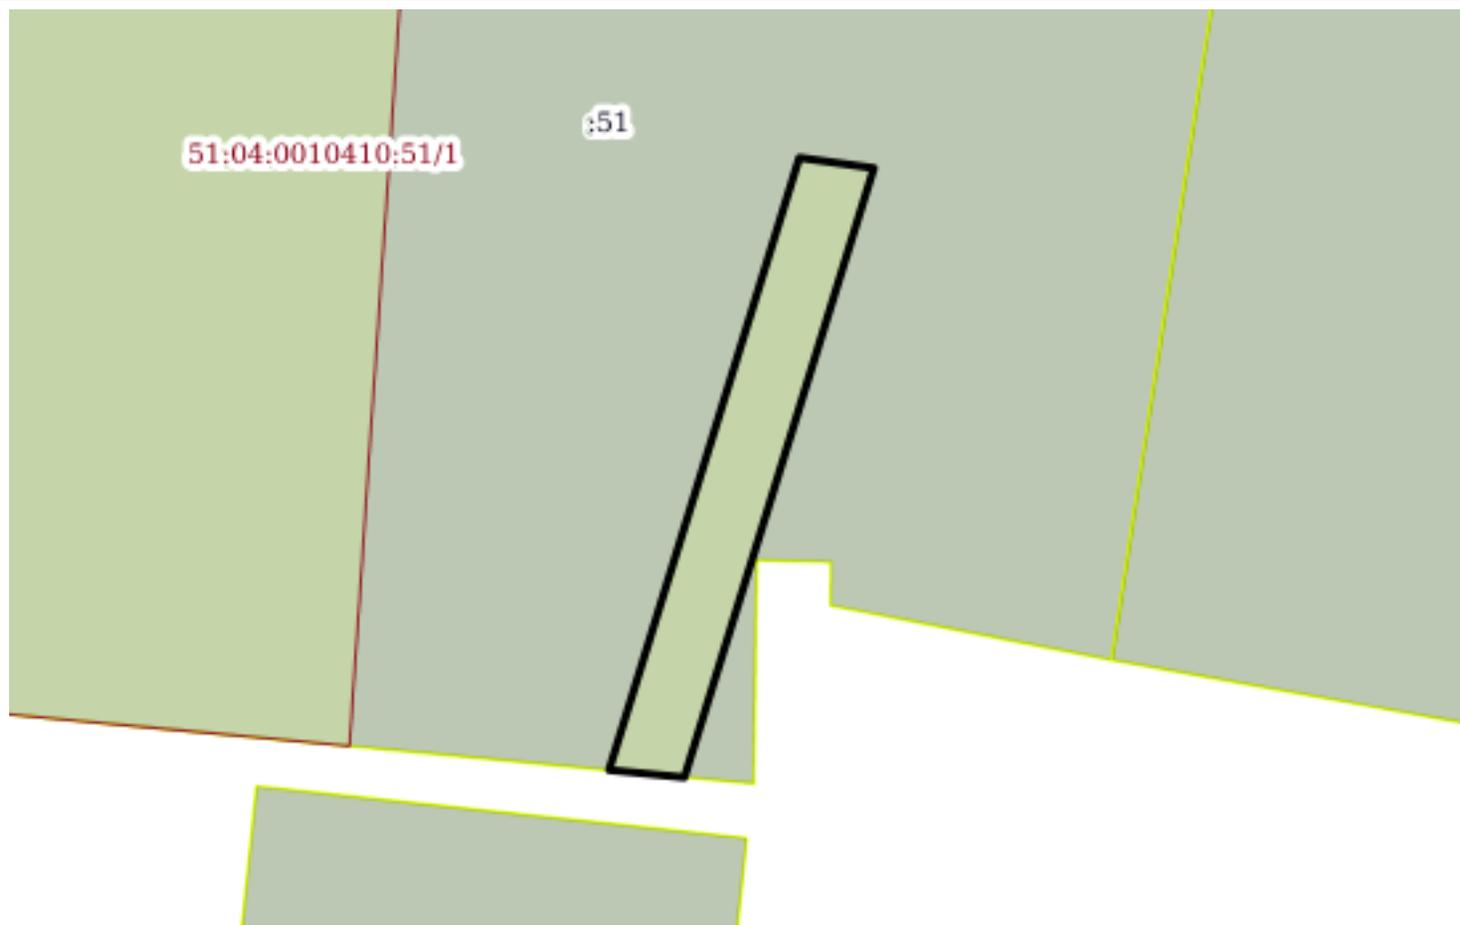

Масштаб 1:200

Условные обозначения:

полное наименование должности	подпись	инициалы, фамилия
-------------------------------	---------	-------------------

М.П.

Выписка из Единого государственного реестра недвижимости об объекте недвижимости
Сведения о частях земельного участка

Земельный участок		
вид объекта недвижимости		
Лист №1 Раздел 4.1	Всего листов раздела 4.1: 1	Всего разделов: 7
Всего листов выписки: 11		
27 декабря 2019г. № КУВИ-001/2019-31143673		
Кадастровый номер:	51:04:0010410:51	
Учетный номер части	Площадь, м2	Содержание ограничения в использовании или ограничения права на объект недвижимости или обременения объекта недвижимости
1	2	3
51:04:0010410:51/1	340	Вид ограничения (обременения): Ограничения прав на земельный участок, предусмотренные статьями 56, 56.1 Земельного кодекса Российской Федерации; Содержание ограничения (обременения): Охранная зона ВЛ-10 кВ
51:04:0010410:51/2	34	Вид ограничения (обременения): Ограничения прав на земельный участок, предусмотренные статьями 56, 56.1 Земельного кодекса Российской Федерации; Содержание ограничения (обременения): Охранная зона кабельной линии 0,4 кВ

полное наименование должности	подпись	инициалы, фамилия

М.П.

Выписка из Единого государственного реестра недвижимости об объекте недвижимости
Сведения о частях земельного участка

Земельный участок			
вид объекта недвижимости			
Лист №1 Раздел 4.2	Всего листов раздела 4.2: 2	Всего разделов: 7	Всего листов выписки: 11
27 декабря 2019г. № КУВИ-001/2019-31143673			
Кадастровый номер:		51:04:0010410:51	

Сведения о характерных точках границы части (частей) земельного участка				
Учетный номер части: 51:04:0010410:51/1				
Система координат МСК-51				
Номер точки	Координаты, м		Описание закрепления на местности	Средняя квадратичная погрешность определения координат характерных точек границ земельного участка, м
	X	Y		
1	2	3	4	5
1	390291.5	1502370.02	-	0.2
2	390291.5	1502380.38	-	0.2
3	390259.83	1502378.23	-	0.2
4	390260.88	1502366.84	-	0.2
5	390291.5	1502370.02	-	0.2

полное наименование должности	подпись	инициалы, фамилия

М.П.

Земельный участок				
вид объекта недвижимости				
Лист №2 Раздел 4.2	Всего листов раздела 4.2: 2	Всего разделов: 7	Всего листов выписки: 11	
27 декабря 2019г. № КУВИ-001/2019-31143673				
Кадастровый номер:		51:04:0010410:51		
Сведения о характерных точках границы части (частей) земельного участка				
Учетный номер части: 51:04:0010410:51/2				
Система координат МСК-51				
Номер точки	Координаты, м		Описание закрепления на местности	Средняя квадратичная погрешность определения координат характерных точек границ земельного участка, м
	X	Y		
1	2	3	4	5
1	390275.67	1502390.36	-	-
2	390275.39	1502392.37	-	-
3	390258.98	1502387.26	-	0.2
4	390259.18	1502385.23	-	0.2
5	390275.67	1502390.36	-	-

полное наименование должности	подпись	инициалы, фамилия
-------------------------------	---------	-------------------

М.П.