


МСК-51			УТВЕРЖДЕНА	
Условный номер земельного участка: :ЗУ1			Распоряжением	
Площадь земельного участка: 1563 кв.м			Министерства имущественных отношений	
Описание характерных точек			Мурманской области	
№	X	Y		
н1	381621.48	1523881.90		
н2	381639.67	1523822.46		
н3	381673.57	1523838.68		
			от _____ № _____	

МСК-51		
Условный номер земельного участка: :3У1		
Площадь земельного участка: 1563 кв.м		
Описание характерных точек		
№	X	Y
n1	381621.48	1523881.90
n2	381639.67	1523822.46
n3	381673.57	1523838.68
n4	381635.28	1523886.10
n1	381621.48	1523881.90

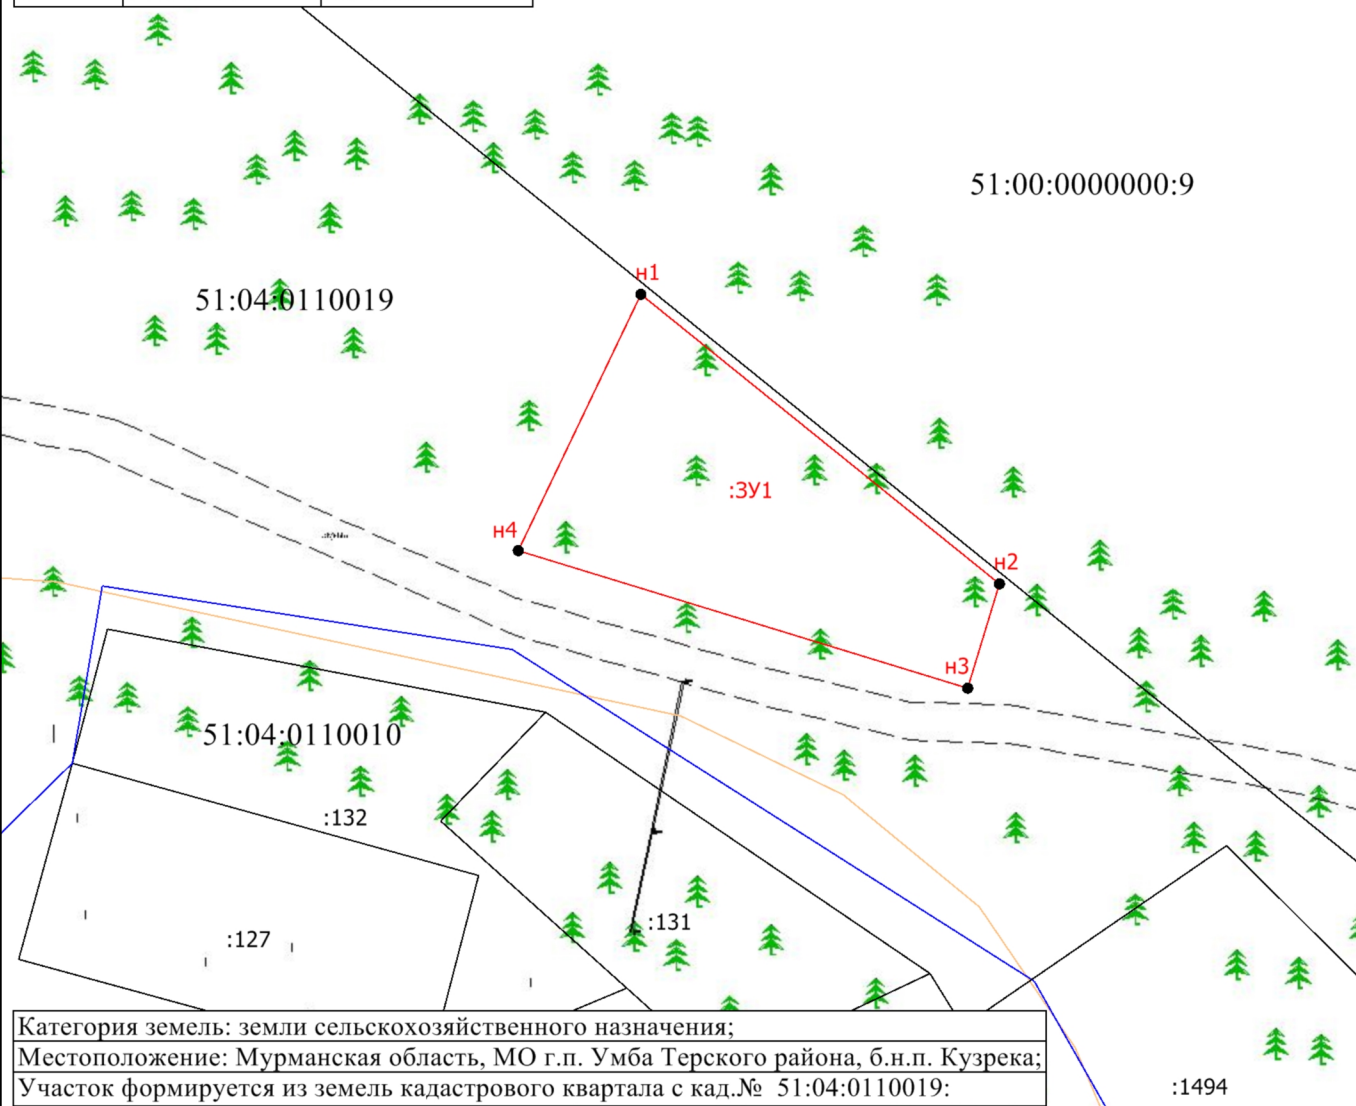

Масштаб 1:1000

	- Существующая часть границы, имеющиеся в ЕГРН сведения о которой достаточны для определения ее местоположения
	- Вновь образованная часть границы, сведения о которой достаточны для определения ее местоположения
•	- Характерная точка границы, сведения о которой позволяют однозначно определить ее положение на местности
n1	- Обозначение новой характерной точки
:1	- Кадастровый номер земельного участка
:3У1	- образуемый земельный участок
	- Граница кадастрового квартала
51:04:0110019	- Номер кадастрового квартала