

Филиал федерального государственного бюджетного учреждения "Федеральная кадастровая палата Федеральной службы государственной регистрации, кадастра и картографии" по Мурманской области
полное наименование органа регистрации прав

Выписка из Единого государственного реестра недвижимости об основных характеристиках и зарегистрированных правах на объект недвижимости

Сведения об основных характеристиках объекта недвижимости

На основании запроса от 04.03.2021, поступившего на рассмотрение 04.03.2021, сообщаем, что согласно записям Единого государственного реестра недвижимости:

Раздел 1 Лист 1

Земельный участок			
вид объекта недвижимости			
Лист № 1 раздела 1	Всего листов раздела 1: 1	Всего разделов: 2	Всего листов выписки: 2
4 марта 2021г. № КУВИ-002/2021-19316791			
Кадастровый номер:	51:04:0010311:367		

Номер кадастрового квартала:	51:04:0010311
Дата присвоения кадастрового номера:	02.03.2021
Ранее присвоенный государственный учетный номер:	данные отсутствуют
Местоположение:	Мурманская область, муниципальный район Терский, городское поселение Умба, поселок городского типа Умба, улица Беломорская
Площадь:	79 +/- 3
Кадастровая стоимость, руб:	36439
Кадастровые номера расположенных в пределах земельного участка объектов недвижимости:	данные отсутствуют
Категория земель:	Земли населенных пунктов
Виды разрешенного использования:	причалы для маломерных судов
Статус записи об объекте недвижимости:	Сведения об объекте недвижимости имеют статус "актуальные"
Особые отметки:	Сведения, необходимые для заполнения раздела: 2 - Сведения о зарегистрированных правах, отсутствуют.
Получатель выписки:	Администрация Терского района

полное наименование должности	подпись	инициалы, фамилия
-------------------------------	---------	-------------------


М.П.

Выписка из Единого государственного реестра недвижимости об основных характеристиках и зарегистрированных правах на объект недвижимости

Описание местоположения земельного участка

Земельный участок			
вид объекта недвижимости			
Лист № 1 раздела 3	Всего листов раздела 3: 1	Всего разделов: 2	Всего листов выписки: 2
4 марта 2021г. № КУВИ-002/2021-19316791			
Кадастровый номер:		51:04:0010311:367	

План (чертеж, схема) земельного участка

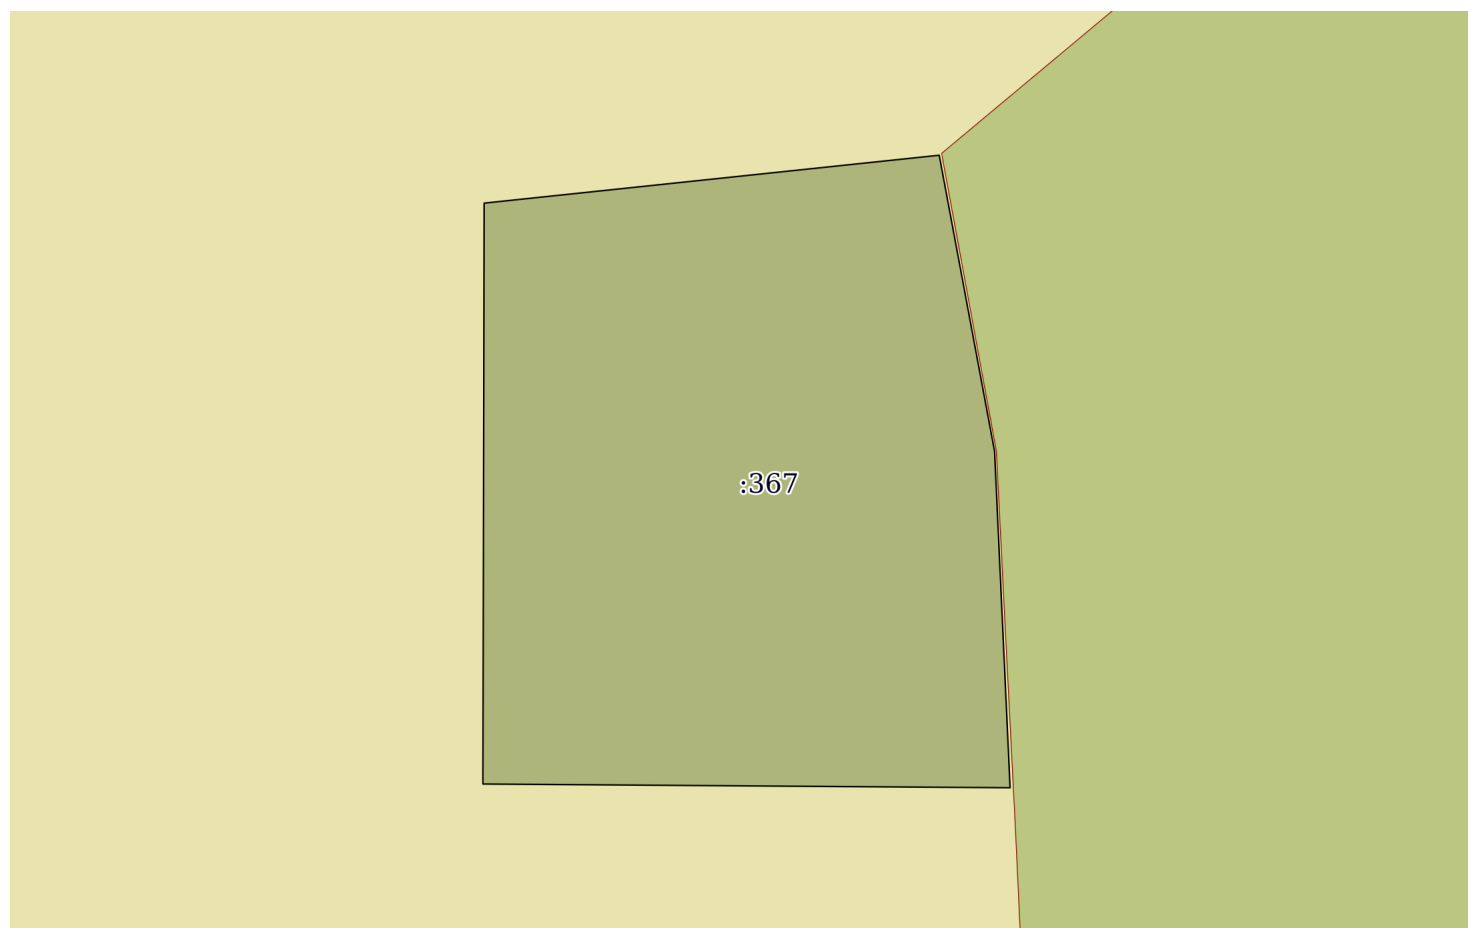

Масштаб 1:30

Условные обозначения:

полное наименование должности	подпись	инициалы, фамилия

М.П.