

КАДАСТРОВАЯ ВЫПИСКА О ЗЕМЕЛЬНОМ УЧАСТКЕ

"20" ноября 2017 г. № 51/301/17-256339


1	Кадастровый номер:	51:04:0010411:119	2	Лист № 1	3	Всего листов: 4
4	Номер кадастрового квартала:	51:04:0010411				
5	Предыдущие номера:	51:04:0010411:40	6	Дата внесения номера в государственный кадастр недвижимости: 02.04.2014		
7	—					
8	Кадастровые номера объектов капитального строительства: 51:04:0000000:1362					
9	Адрес (описание местоположения): Мурманская область, р-н Терский, пгт Умба, ул Комсомольская					
10	Категория земель: Земли населенных пунктов					
11	Разрешенное использование: Малоэтажная многоквартирная жилая застройка					
12	Площадь: 2659+/-18 кв. м					
13	Кадастровая стоимость: 1598006 руб.					
14	Система координат: МСК-51					
15	Сведения о правах: —					
16	Особые отметки: Для данного земельного участка обеспечен доступ посредством земельного участка (земельных участков) с кадастровым номером (кадастровыми номерами) Земли общего пользования.					
17	Характер сведений государственного кадастра недвижимости (статус записи о земельном участке): Сведения об объекте недвижимости имеют статус временные. Дата истечения временного характера сведений - 03.04.2019.					
18	Дополнительные сведения:					
	18.1	Сведения о природных объектах, расположенных в пределах земельного участка: —				
	18.2	Кадастровые номера участков, образованных из земельного участка: —				
19	Сведения о кадастровых инженерах: Измestьев Иван Александрович, 51-11-62, 22.03.2014 г.					

Ведущий специалист-эксперт		Д. Г. Беляков
(полное наименование должности)	(подпись)	(инициалы, фамилия)



КАДАСТРОВАЯ ВЫПИСКА О ЗЕМЕЛЬНОМ УЧАСТКЕ

"20" ноября 2017 г. № 51/301/17-256339

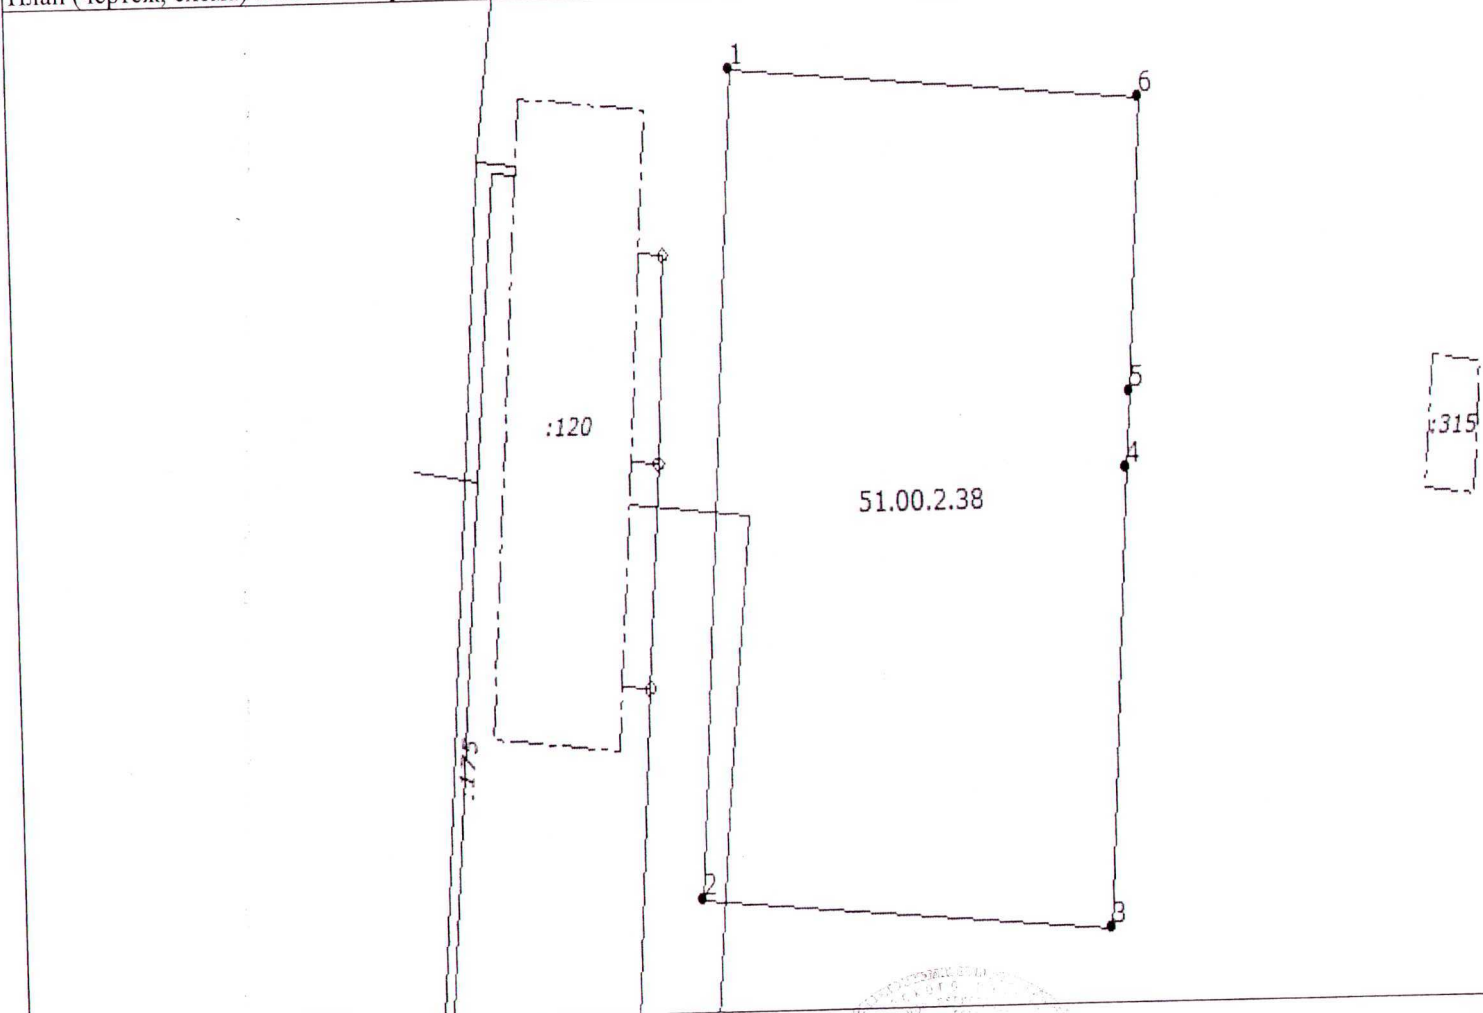2	Лист № 2	3	Всего листов: 4	1 4	Кад. От
1	Кадастровый номер:	51:04:0010411:119			
4	План (чертеж, схема) земельного участка				
					
5	Масштаб 1:700				

Ведущий специалист-эксперт
(полное наименование должности)

(подпись)

М.П.

Д. Г. Беяков
(инициалы, фамилия)

А

0" ноября 2017 г. № 51/301/17-256339

КАДАСТРОВАЯ ВЫПИСКА О ЗЕМЕЛЬНОМ УЧАСТКЕ

КВ.5

1 Кадастровый номер: 51:04:0010411:119

4 Описание местоположения границ земельного участка

2

Лист № 3

3

Всего листов: 4


Номер п/п	Номер точки	Номер точки	Дирекционный угол	Горизонтальное проложение (м)	Описание закрепления на местности	Кадастровые номера смежных участков	Особые отметки
1	2	3	4	5	6	7	8
1	1	2	184° 11'	64.96	—	51:04:0010411:40, 51:04:0010411:117	Адрес отсутствует
2	2	3	94° 11'	40.92	—	51:04:0010411:178, 51:04:0010411:40	Адрес отсутствует
3	2	-	—	-	—	51:04:0010411:118	Адрес отсутствует
4	3	4	4° 11'	35.87	—	51:04:0010411:40	Адрес отсутствует
5	4	5	4° 14'	6.10	—	51:04:0010411:40, 51:04:0000000:1372	Адрес отсутствует
6	5	6	4° 11'	23	—	51:04:0010411:40	Адрес отсутствует
7	6	1	274° 11'	40.93	—	51:04:0010411:116, 51:04:0010411:40	Адрес отсутствует

Ведущий специалист-эксперт
(полное наименование должности)

(подпись)

М.П.

Д. Г. Беляков
(инициалы, фамилия)

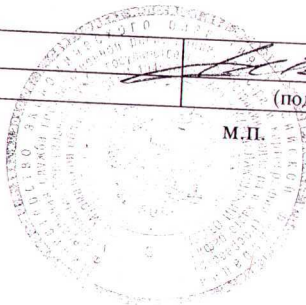

КАДАСТРОВАЯ ВЫПИСКА О ЗЕМЕЛЬНОМ УЧАСТКЕ

"20" ноября 2017 г. № 51/301/17-256339

1	Кадастровый номер:	51:04:0010411:119	2	Лист № 4	3	Всего листов: 4
4	Описание поворотных точек границы земельного участка					
	Номер точки	Координаты		Описание закрепления на местности	Особые отметки (точность определения)	
		X	Y			
	1	2	3	4	5	
	1	390460.92	1502324.70	—	0.10	
	2	390396.13	1502319.96	—	0.10	
	3	390393.14	1502360.77	—	0.10	
	4	390428.91	1502363.39	—	0.10	
	5	390434.99	1502363.84	—	0.10	
	6	390457.93	1502365.52	—	0.10	

Ведущий специалист-эксперт		Д. Г. Беляков
(полное наименование должности)	(подпись)	(инициалы, фамилия)

М.П.