


СХЕМА РАСПОЛОЖЕНИЯ ЗЕМЕЛЬНОГО УЧАСТКА НА КАДАСТРОВОМ ПЛАНЕ ТЕРРИТОРИИ
Кадастровый квартал 51:04:0090001

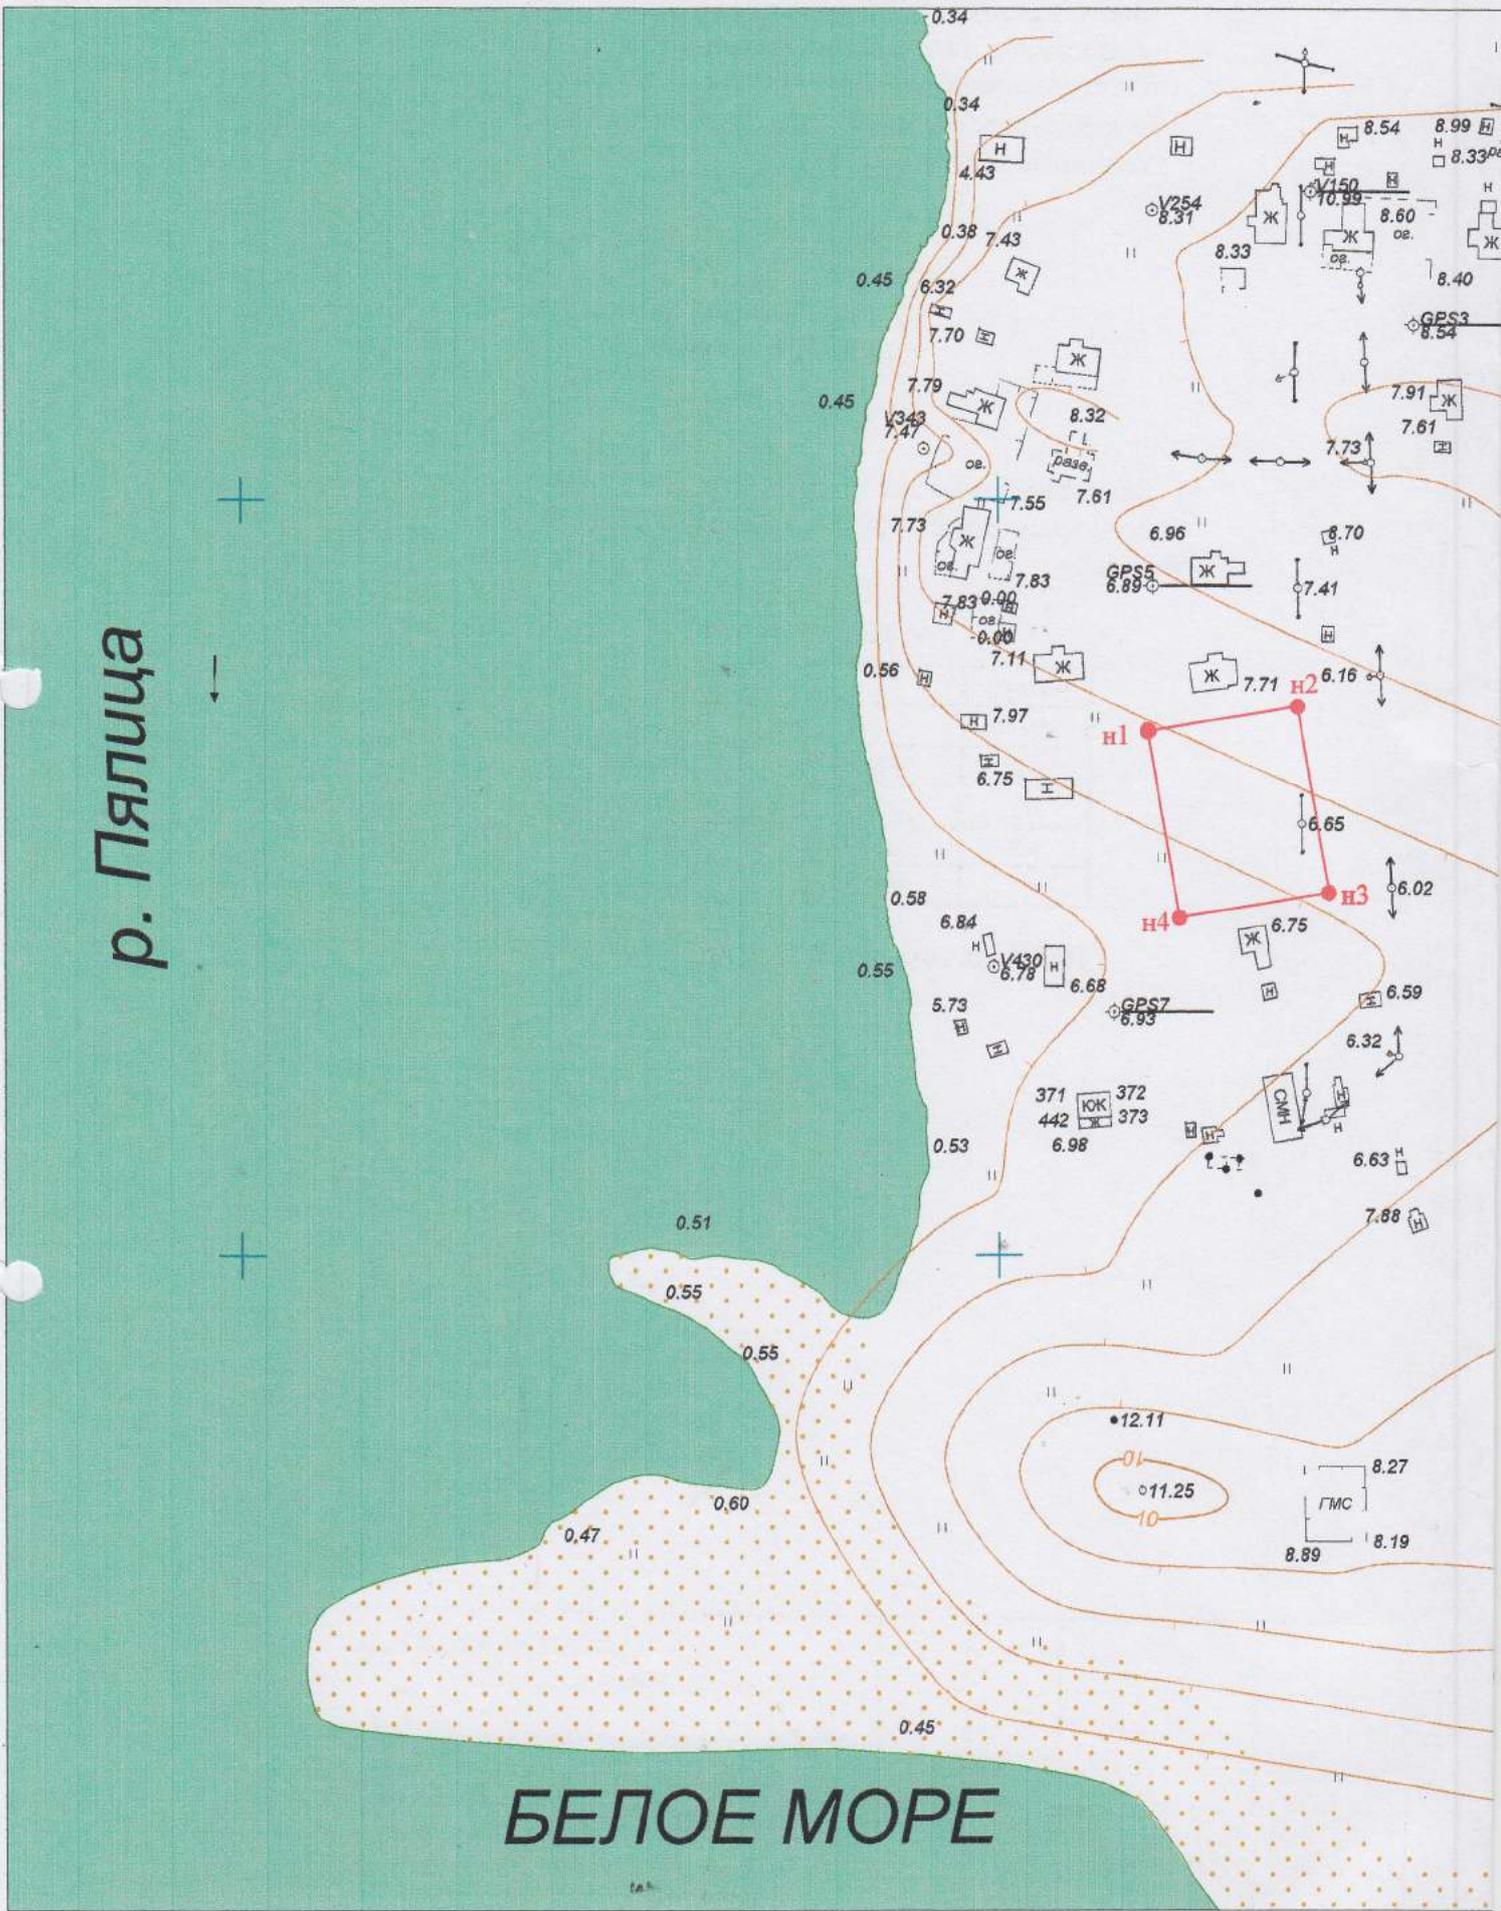

Вновь образуемый земельный участок
 Общая площадь земельного участка 2000 кв.м
 Местоположение: Мурманская область, Терский район, муниципальное образование сельское поселение Варзуга, село Пялица
 Категория земель: земли сельскохозяйственного назначения
 Разрешенное использование: для ведения личного подсобного хозяйства
 Условные обозначения:

-  - граница вновь образуемого земельного участка;
 н2 - поворотные точки границы вновь образованного участка;

Земельный участок полностью расположен в водоохранных зонах реки Пялица и Белого моря

Каталог координат

номер точки	координаты	
	X	Y
н1	333938.71	2467239.75
н2	333945.25	2467279.21
н3	333895.91	2467287.38
н4	333889.38	2467247.92

Площадь земельного участка 2000 кв.м.

				Гражданин Ильин Н.Ф.			
				Мурманская область, Терский район, МО с.п. Варзуга, с. Пялица			
				Схема расположения земельного участка на кадастровом плане территории	Масш.	Лист	Листов
Составил:	И.И.Иванов				1:2000	1	2
Проверил:	А.И.Баяндин						