


по образованию земельного участка :ЗУ1, из земель кадастрового квартала 51:04:0010311

Адрес: Мурманская область, МО г.п. Умба Терского района, пгт.

Категория земель: **земли населенных пунктов**

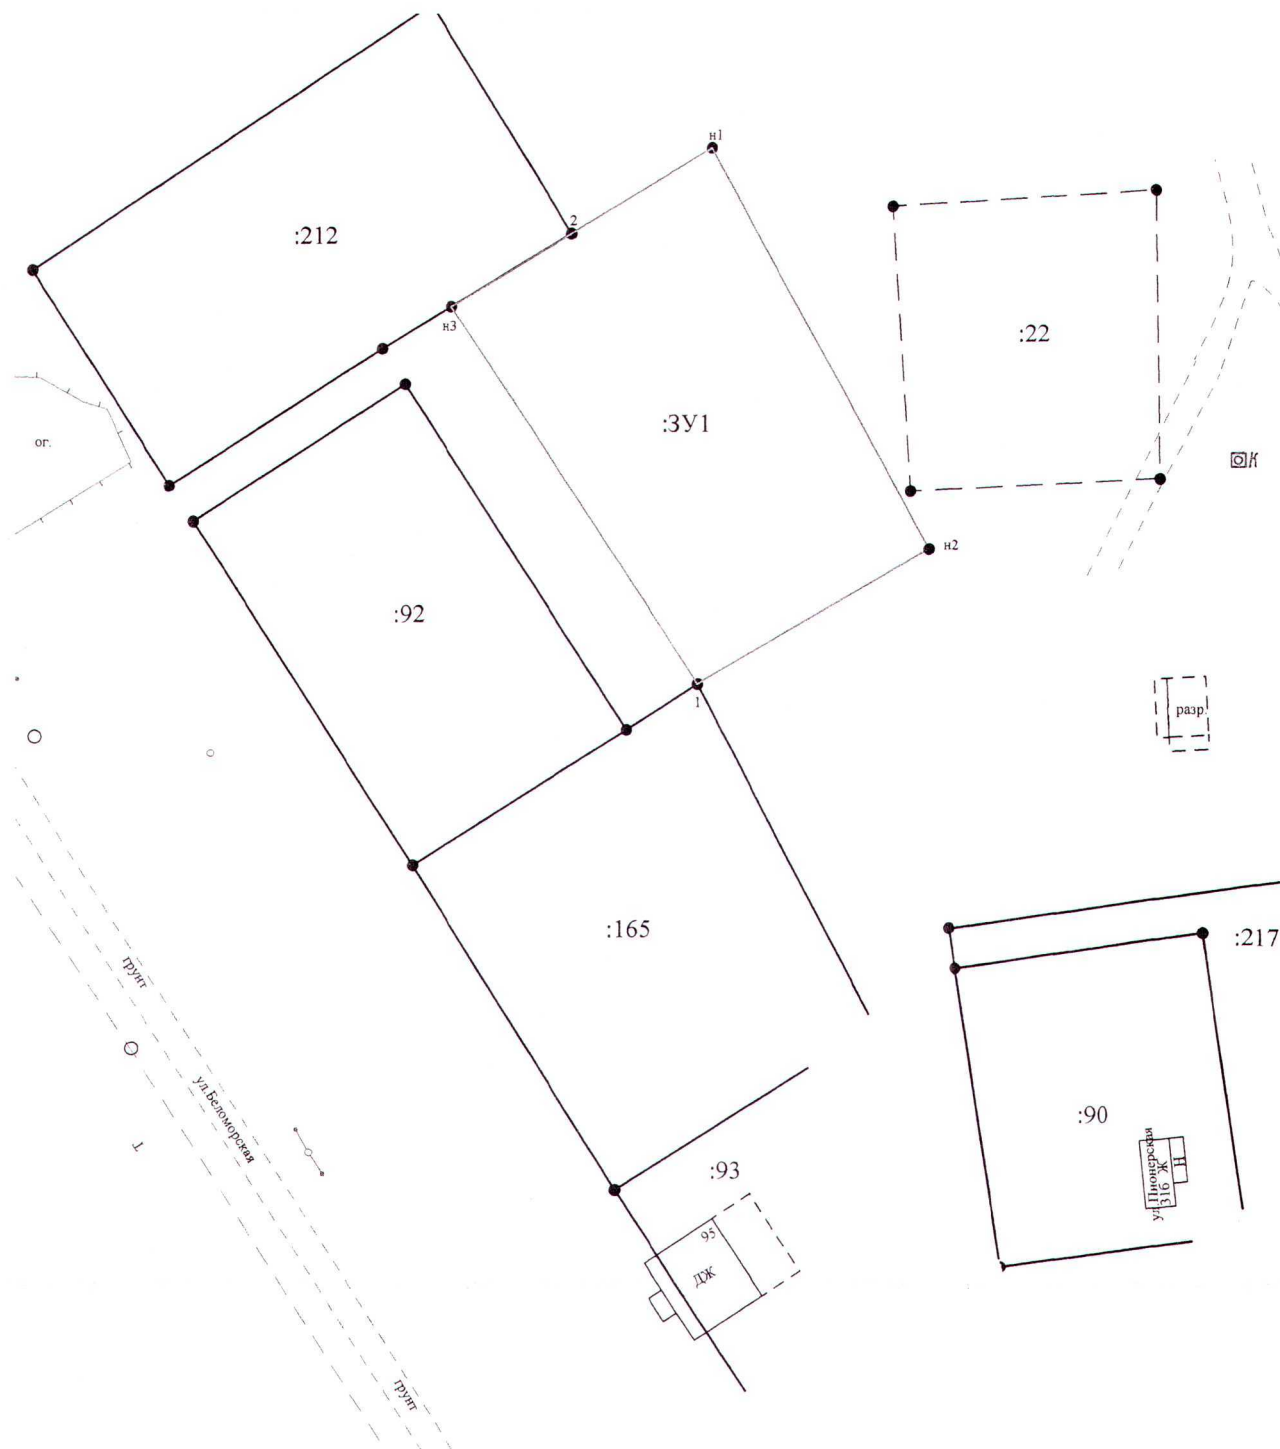

Масштаб 1:700

ПРИЛОЖЕНИЕ

к Постановлению Администрации
муниципального образования городское
поселение Умба Терского района


от «_____» _____ 20 г. № _____

Лист 2 Лист 21

КАДАСТРОВЫЙ ПЛАН ТЕРРИТОРИИ

Лист № 1	раздел 2	Всего листов раздела 2: 12	Всего разделов: 9	Всего листов: 7907
29 марта 2017 г. № 51-301/17-23886				
Номер кадастрового квартала: 51:04:0010311				

План (чертеж, схема) объектов недвижимости, расположенных в кадастровом квартале:

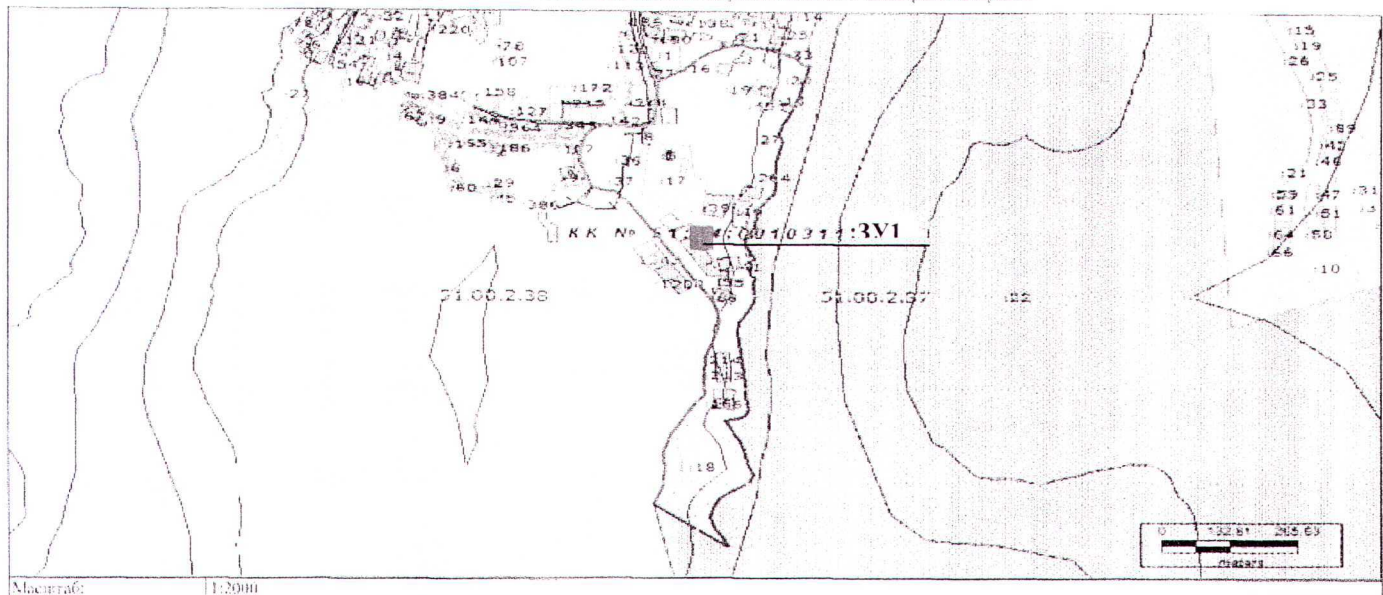

Инженер 2 категории геодезического отдела ФГБУ "ФКП Росреестра" по Мурманской области	подпись	М. П. Коваленко
полное наименование должности		инженер геодезии

М. П.

Система координат: МСК-51

№	Координаты	
	X, м.	Y, м.
н1	388233	1502516
н2	388194	1502537
1	388180	1502515
н3	388217	1502491
2	388224	1502502