

Филиал федерального государственного бюджетного учреждения "Федеральная кадастровая палата Федеральной службы государственной регистрации, кадастра и картографии" по Мурманской области
полное наименование органа регистрации прав

Выписка из Единого государственного реестра недвижимости об объекте недвижимости

Сведения о характеристиках объекта недвижимости

На основании запроса от 21.05.2018, поступившего на рассмотрение 21.05.2018, сообщаем, что согласно записям Единого государственного реестра недвижимости:


Раздел 1 Лист 1

Земельный участок			
вид объекта недвижимости			
Лист №1 Раздел 1	Всего листов раздела 1: 2	Всего разделов: 4	Всего листов выписки: 5
21 мая 2018г. № КУВИ-001/2018-2706617			
Кадастровый номер:	51:04:0010203:41		
Номер кадастрового квартала:	51:04:0010203		
Дата присвоения кадастрового номера:	31.03.2003		
Ранее присвоенный государственный учетный номер:	51:04:01 05 10:05		
Адрес (местоположение):	Мурманская обл., МО г.п. Умба Терского р-на, п.г.т.Умба, ул. Зеленая		
Площадь, м2:	24		
Кадастровая стоимость, руб.:	13037.04		
Кадастровые номера расположенных в пределах земельного участка объектов недвижимости:	данные отсутствуют		
Кадастровые номера объектов недвижимости, из которых образован объект недвижимости:	данные отсутствуют		
Кадастровые номера образованных объектов недвижимости:	данные отсутствуют		
Категория земель:	Земли населенных пунктов		
Виды разрешенного использования:	объекты гаражного назначения		
Сведения о кадастровом инженере:	данные отсутствуют		
Сведения о лесах, водных объектах и об иных природных объектах, расположенных в пределах земельного участка:	данные отсутствуют		
Сведения о том, что земельный участок полностью или частично расположен в границах зоны с особыми условиями использования территории или территории объекта культурного наследия:	данные отсутствуют		
Сведения о том, что земельный участок расположен в границах особой экономической зоны, территории опережающего социально-экономического развития, зоны территориального развития в Российской Федерации, игровой зоны:	данные отсутствуют		

полное наименование должности	подпись	инициалы, фамилия
-------------------------------	---------	-------------------

М.П.

Получено по электронным каналам связи

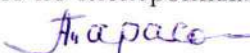 А.Н. Тарасов

Земельный участок			
вид объекта недвижимости			
Лист №2 Раздел 1	Всего листов раздела 1: 2	Всего разделов: 4	Всего листов выписки: 5
21 мая 2018г. № КУВИ-001/2018-2706617			
Кадастровый номер:		51:04:0010203:41	
Сведения о том, что земельный участок расположен в границах особо охраняемой природной территории, охотничьих угодий, лесничеств, лесопарков:	данные отсутствуют		
Сведения о результатах проведения государственного земельного надзора:	данные отсутствуют		
Сведения о расположении земельного участка в границах территории, в отношении которой утвержден проект межевания территории:	данные отсутствуют		
Условный номер земельного участка:	данные отсутствуют		
Сведения о принятии акта и (или) заключении договора, предусматривающих предоставление в соответствии с земельным законодательством исполнительным органом государственной власти или органом местного самоуправления, находящегося в государственной или муниципальной собственности земельного участка для строительства наемного дома социального использования или наемного дома коммерческого использования:	данные отсутствуют		
Сведения о том, что земельный участок или земельные участки образованы на основании решения об изъятии земельного участка и (или) расположенного на нем объекта недвижимости для государственных или муниципальных нужд:	данные отсутствуют		
Сведения о том, что земельный участок образован из земель или земельного участка, государственная собственность на которые не разграничена:	данные отсутствуют		
Сведения о наличии земельного спора о местоположении границ земельных участков:	данные отсутствуют		
Статус записи об объекте недвижимости:	Сведения об объекте недвижимости имеют статус "актуальные, ранее учтенные"		
Особые отметки:	Граница земельного участка не установлена в соответствии с требованиями земельного законодательства. Сведения для заполнения разделов: 2 - Сведения о зарегистрированных правах; 4 - Сведения о частях земельного участка; 4.1 - Сведения о частях земельного участка; 4.2 - Сведения о частях земельного участка, отсутствуют.		
Получатель выписки:	Администрация Терского района		

полное наименование должности	подпись	инициалы, фамилия
-------------------------------	---------	-------------------

М.П.

Получено по электронным каналам связи

А.Н. Тарасов


А.Н. Тарасов

Выписка из Единого государственного реестра недвижимости об объекте недвижимости

Описание местоположения земельного участка

Земельный участок			
вид объекта недвижимости			
Лист №1 Раздел 3	Всего листов раздела 3: 1	Всего разделов: 4	Всего листов выписки: 5
21 мая 2018г. № КУВИ-001/2018-2706617			
Кадастровый номер:		51:04:0010203:41	

План (чертеж, схема) земельного участка

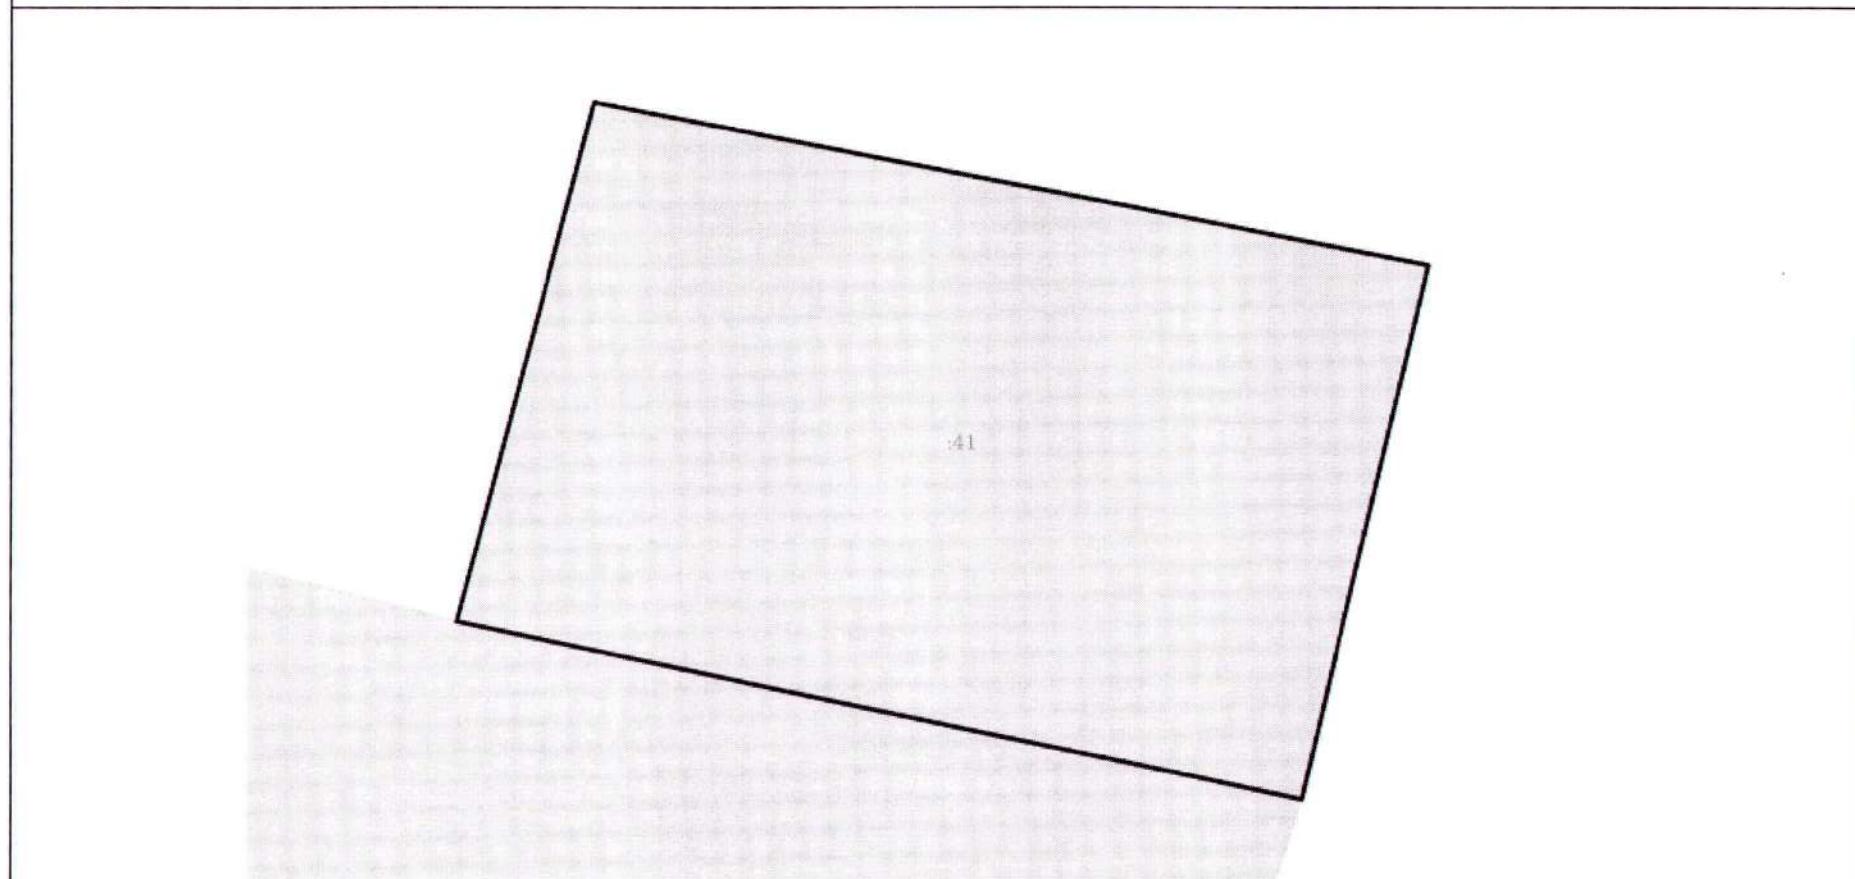

Масштаб 1:50	Условные обозначения:	
полное наименование должности	подпись	инициалы, фамилия

М.П.

Получено по электронным каналам связи

А.Н. Тарасов

Выписка из Единого государственного реестра недвижимости об объекте недвижимости

Описание местоположения земельного участка


Земельный участок			
вид объекта недвижимости			
Лист №1 Раздел 3.1	Всего листов раздела 3.1: 1	Всего разделов: 4	Всего листов выписки: 5
21 мая 2018г. № КУВИ-001/2018-2706617			
Кадастровый номер:		51:04:0010203:41	

Описание местоположения границ земельного участка							
№ п/п	Номер точки		Дирекционный угол	Горизонтальное проложение, м	Описание закрепления на местности	Кадастровые номера смежных участков	Сведения об адресах правообладателей смежных земельных участков
1	2	3	4	5	6	7	8
1	1.1.1	1.1.2	101.11°	6.18	данные отсутствуют	данные отсутствуют	данные отсутствуют
2	1.1.2	1.1.3	193.07°	4.02	данные отсутствуют	данные отсутствуют	данные отсутствуют
3	1.1.3	1.1.4	281.95°	6.28	данные отсутствуют	51:04:0010203:655	данные отсутствуют
4	1.1.4	1.1.1	14.57°	3.94	данные отсутствуют	данные отсутствуют	данные отсутствуют

полное наименование должности	подпись	инициалы, фамилия
-------------------------------	---------	-------------------

М.П.

Получено по электронным каналам связи

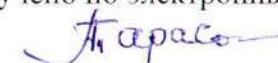

А.Н. Тарасов

Выписка из Единого государственного реестра недвижимости об объекте недвижимости

Описание местоположения земельного участка


Земельный участок			
вид объекта недвижимости			
Лист №1 Раздел 3.2	Всего листов раздела 3.2: 1	Всего разделов: 4	Всего листов выписки: 5
21 мая 2018г. № КУВИ-001/2018-2706617			
Кадастровый номер:		51:04:0010203:41	

Сведения о характерных точках границы земельного участка				
Система координат МСК-51				
Номер точки	Координаты, м		Описание закрепления на местности	Средняя квадратичная погрешность определения координат характерных точек границ земельного участка, м
	X	Y		
1	2	3	4	5
1	391190.02	1501632.28	-	-
2	391188.83	1501638.34	-	-
3	391184.91	1501637.43	Закрепление отсутствует	0.1
4	391186.21	1501631.29	Закрепление отсутствует	0.1
5	391190.02	1501632.28	-	-

полное наименование должности	подпись	инициалы, фамилия
-------------------------------	---------	-------------------

М.П.

Получено по электронным каналам связи

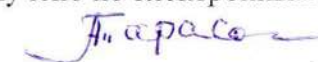 А.Н. Тарасов