

Филиал федерального государственного бюджетного учреждения "Федеральная кадастровая палата Федеральной службы государственной регистрации, кадастра и картографии" по Мурманской области
полное наименование органа регистрации прав

Выписка из Единого государственного реестра недвижимости об объекте недвижимости

Сведения о характеристиках объекта недвижимости

На основании запроса от 01.10.2018, поступившего на рассмотрение 01.10.2018, сообщаем, что согласно записям Единого государственного реестра недвижимости:

Раздел 1 Лист 1

Земельный участок			
вид объекта недвижимости			
Лист №1 Раздел 1	Всего листов раздела 1: 2	Всего разделов: 5	Всего листов выписки: 6
1 октября 2018г. № КУВИ-001/2018-9781526			
Кадастровый номер:	51:04:0010203:809		
Номер кадастрового квартала:	51:04:0010203		
Дата присвоения кадастрового номера:	21.09.2018		
Ранее присвоенный государственный учетный номер:	данные отсутствуют		
Адрес (местоположение):	Мурманская обл, Терский муниципальный район, Городское поселение Умба, Умба пгт, Зеленая ул		
Площадь, м2:	77 +/- 3		
Кадастровая стоимость, руб.:	42119		
Кадастровые номера расположенных в пределах земельного участка объектов недвижимости:	данные отсутствуют		
Кадастровые номера объектов недвижимости, из которых образован объект недвижимости:	данные отсутствуют		
Кадастровые номера образованных объектов недвижимости:	данные отсутствуют		
Категория земель:	Земли населенных пунктов		
Виды разрешенного использования:	объекты гаражного назначения		
Сведения о кадастровом инженере:	образованием земельного участка из земель, находящихся в государственной или муниципальной собственности, расположенного по адресу: Мурманская область, МО г.п. Умба Терского района, ул.Зеленая		
Сведения о лесах, водных объектах и об иных природных объектах, расположенных в пределах земельного участка:	данные отсутствуют		
Сведения о том, что земельный участок полностью или частично расположен в границах зоны с особыми условиями использования территории или территории объекта культурного наследия:	Земельный участок полностью (частично) расположен в границах: 51:00-6.119		
Сведения о том, что земельный участок расположен в границах особой экономической зоны, территории опережающего социально-экономического развития, зоны территориального развития в Российской Федерации, игровой зоны:	данные отсутствуют		

полное наименование должности	подпись	инициалы, фамилия
-------------------------------	---------	-------------------

М.П.


Земельный участок			
вид объекта недвижимости			
Лист №2 Раздел 1	Всего листов раздела 1: 2	Всего разделов: 5	Всего листов выписки: 6
1 октября 2018г. № КУВИ-001/2018-9781526			
Кадастровый номер:		51:04:0010203:809	
Сведения о том, что земельный участок расположен в границах особо охраняемой природной территории, охотничьих угодий, лесничеств, лесопарков:		данные отсутствуют	
Сведения о результатах проведения государственного земельного надзора:		данные отсутствуют	
Сведения о расположении земельного участка в границах территории, в отношении которой утвержден проект межевания территории:		данные отсутствуют	
Условный номер земельного участка:		данные отсутствуют	
Сведения о принятии акта и (или) заключении договора, предусматривающих предоставление в соответствии с земельным законодательством исполнительным органом государственным органом власти или органом местного самоуправления, находящегося в государственной или муниципальной собственности земельного участка для строительства наемного дома социального использования или наемного дома коммерческого использования:		данные отсутствуют	
Сведения о том, что земельный участок или земельные участки образованы на основании решения об изъятии земельного участка и (или) расположенного на нем объекта недвижимости для государственных или муниципальных нужд:		данные отсутствуют	
Сведения о том, что земельный участок образован из земель или земельного участка, государственная собственность на которые не разграничена:		данные отсутствуют	
Сведения о наличии земельного спора о местоположении границ земельных участков:		данные отсутствуют	
Статус записи об объекте недвижимости:		Сведения об объекте недвижимости имеют статус "актуальные"	
Особые отметки:		Сведения для заполнения разделов: 2 - Сведения о зарегистрированных правах; 4 - Сведения о частях земельного участка; 4.2 - Сведения о частях земельного участка, отсутствуют.	
Получатель выписки:		Терский район	

полное наименование должности	подпись	инициалы, фамилия

М.П.

Выписка из Единого государственного реестра недвижимости об объекте недвижимости
Описание местоположения земельного участка

Земельный участок			
вид объекта недвижимости			
Лист №1 Раздел 3	Всего листов раздела 3: 1	Всего разделов: 5	Всего листов выписки: 6
1 октября 2018г. № КУВИ-001/2018-9781526			
Кадастровый номер:		51:04:0010203:809	

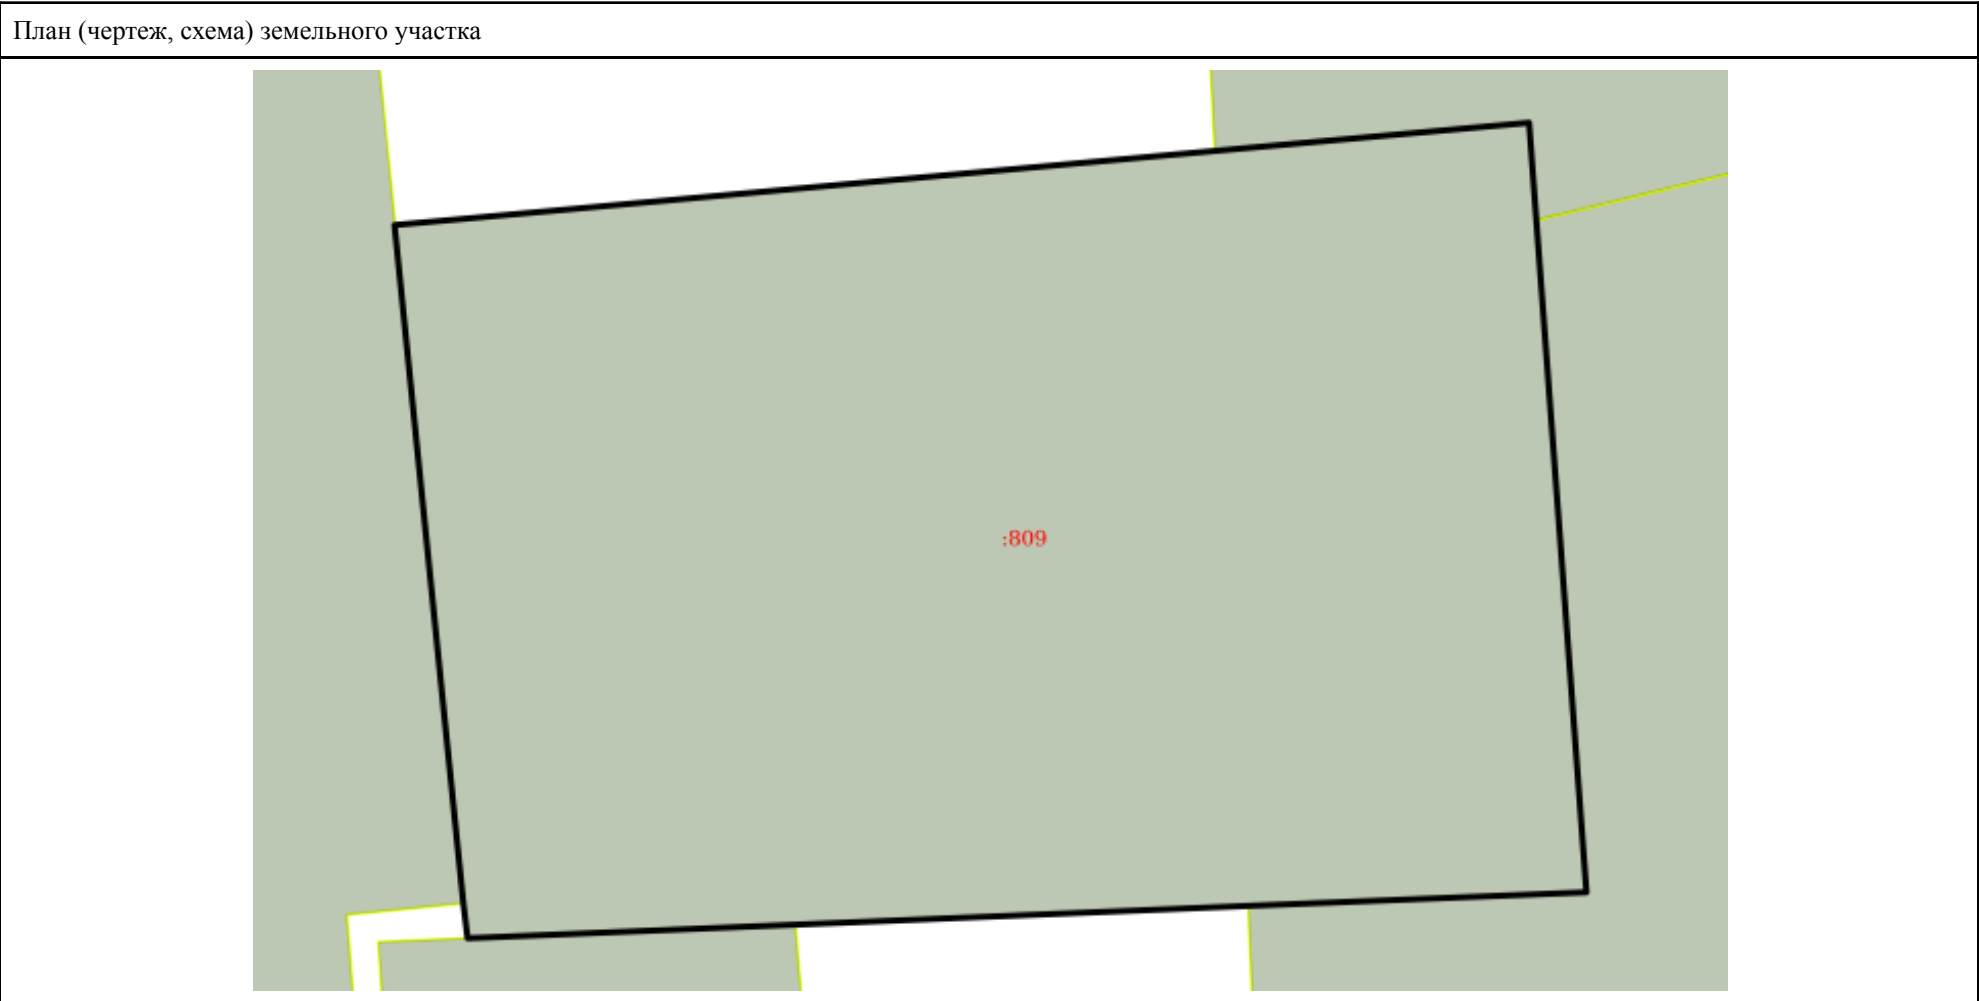

Масштаб 1:70	Условные обозначения:		
полное наименование должности	подпись	инициалы, фамилия	

М.П.

Выписка из Единого государственного реестра недвижимости об объекте недвижимости

Описание местоположения земельного участка

Земельный участок			
вид объекта недвижимости			
Лист №1 Раздел 3.1	Всего листов раздела 3.1: 1	Всего разделов: 5	Всего листов выписки: 6
1 октября 2018г. № КУВИ-001/2018-9781526			
Кадастровый номер:		51:04:0010203:809	

Описание местоположения границ земельного участка							
№ п/п	Номер точки		Дирекционный угол	Горизонтальное проложение, м	Описание закрепления на местности	Кадастровые номера смежных участков	Сведения об адресах правообладателей смежных земельных участков
	начальн ая	конечн ая					
1	2	3	4	5	6	7	8
1	1.1.1	1.1.2	84°50.3`	7.89	данные отсутствуют	данные отсутствуют	данные отсутствуют
2	1.1.2	1.1.3	84°52.4`	3.02	данные отсутствуют	51:04:0010203:24	адрес отсутствует
3	1.1.3	1.1.4	175°44.5`	0.94	данные отсутствуют	51:04:0010203:24	адрес отсутствует
4	1.1.4	1.1.5	175°43.9`	6.45	данные отсутствуют	51:04:0010203:12	данные отсутствуют
5	1.1.5	1.1.6	267°42.1`	3.24	данные отсутствуют	51:04:0010203:12	данные отсутствуют
6	1.1.6	1.1.7	267°37.5`	4.34	данные отсутствуют	данные отсутствуют	данные отсутствуют
7	1.1.7	1.1.8	267°37.7`	3.14	данные отсутствуют	51:04:0010203:23	данные отсутствуют
8	1.1.8	1.1.9	353°5.3`	0.33	данные отсутствуют	данные отсутствуют	данные отсутствуют
9	1.1.9	1.1.1	354°12.1`	6.53	данные отсутствуют	51:04:0010203:89	данные отсутствуют

полное наименование должности	подпись	инициалы, фамилия
-------------------------------	---------	-------------------

М.П.

Выписка из Единого государственного реестра недвижимости об объекте недвижимости

Описание местоположения земельного участка

Земельный участок			
вид объекта недвижимости			
Лист №1 Раздел 3.2	Всего листов раздела 3.2: 1	Всего разделов: 5	Всего листов выписки: 6
1 октября 2018г. № КУВИ-001/2018-9781526			
Кадастровый номер:		51:04:0010203:809	

Сведения о характерных точках границы земельного участка				
Система координат МСК-51				
Номер точки	Координаты, м		Описание закрепления на местности	Средняя квадратичная погрешность определения координат характерных точек границ земельного участка, м
	X	Y		
1	2	3	4	5
1	391078.83	1501700.55	Закрепление отсутствует	0.1
2	391079.54	1501708.41	Закрепление отсутствует	0.1
3	391079.81	1501711.42	Закрепление отсутствует	0.1
4	391078.87	1501711.49	Закрепление отсутствует	0.1
5	391072.44	1501711.97	Закрепление отсутствует	0.1
6	391072.31	1501708.73	Закрепление отсутствует	0.1
7	391072.13	1501704.39	Закрепление отсутствует	0.1
8	391072	1501701.25	Закрепление отсутствует	0.1
9	391072.33	1501701.21	Закрепление отсутствует	0.1
10	391078.83	1501700.55	Закрепление отсутствует	0.1

полное наименование должности	подпись	инициалы, фамилия

М.П.

Выписка из Единого государственного реестра недвижимости об объекте недвижимости
Сведения о частях земельного участка

Земельный участок			
вид объекта недвижимости			
Лист №1 Раздел 4.1	Всего листов раздела 4.1: 1	Всего разделов: 5	Всего листов выписки: 6
1 октября 2018г. № КУВИ-001/2018-9781526			
Кадастровый номер:		51:04:0010203:809	
Учетный номер части	Площадь, м2	Содержание ограничения в использовании или ограничения права на объект недвижимости или обременения объекта недвижимости	
1	2	3	
1		данные отсутствуют	

полное наименование должности	подпись	инициалы, фамилия

М.П.