

Выписка из Единого государственного реестра недвижимости об основных характеристиках и зарегистрированных правах на объект недвижимости

Сведения об основных характеристиках объекта недвижимости

В Единый государственный реестр недвижимости внесены следующие сведения:

Раздел 1 Лист 1

Земельный участок			
вид объекта недвижимости			
Лист №1 Раздел 1	Всего листов раздела 1: 1	Всего разделов: 2	Всего листов выписки: 2
25 октября 2018г.			
Кадастровый номер:		51:04:0010308:145	
Номер кадастрового квартала:		51:04:0010308	
Дата присвоения кадастрового номера:		02.03.2006	
Ранее присвоенный государственный учетный номер:		данные отсутствуют	
Адрес (местоположение):		Мурманская обл., МО г.п. Умба Терского р-на, п.г.т. Умба, ул. Пионерская	
Площадь, м2:		50 +/- 4.95	
Кадастровая стоимость, руб:		28755.5	
Кадастровые номера расположенных в пределах земельного участка объектов недвижимости:		данные отсутствуют	
Категория земель:		Земли населенных пунктов	
Виды разрешенного использования:		Для ведения личного подсобного хозяйства	
Статус записи об объекте недвижимости:		Сведения об объекте недвижимости имеют статус "актуальные, ранее учтенные"	
Особые отметки:		Сведения для заполнения разделов: 2 - Сведения о зарегистрированных правах, отсутствуют.	
Получатель выписки:		Тарасов Антон Николаевич (представитель заявителя), Заявитель: МУНИЦИПАЛЬНОЕ УЧРЕЖДЕНИЕ АДМИНИСТРАЦИЯ ТЕРСКОГО РАЙОНА	

полное наименование должности	подпись	инициалы, фамилия

М.П.

Выписка из Единого государственного реестра недвижимости об основных характеристиках и зарегистрированных правах на объект недвижимости

Описание местоположения земельного участка


Земельный участок			
вид объекта недвижимости			

Лист №1 Раздел 3	Всего листов раздела 3: 1	Всего разделов: 2	Всего листов выписки: 2
------------------	---------------------------	-------------------	-------------------------

25 октября 2018г.

Кадастровый номер: 51:04:0010308:145

План (чертеж, схема) земельного участка

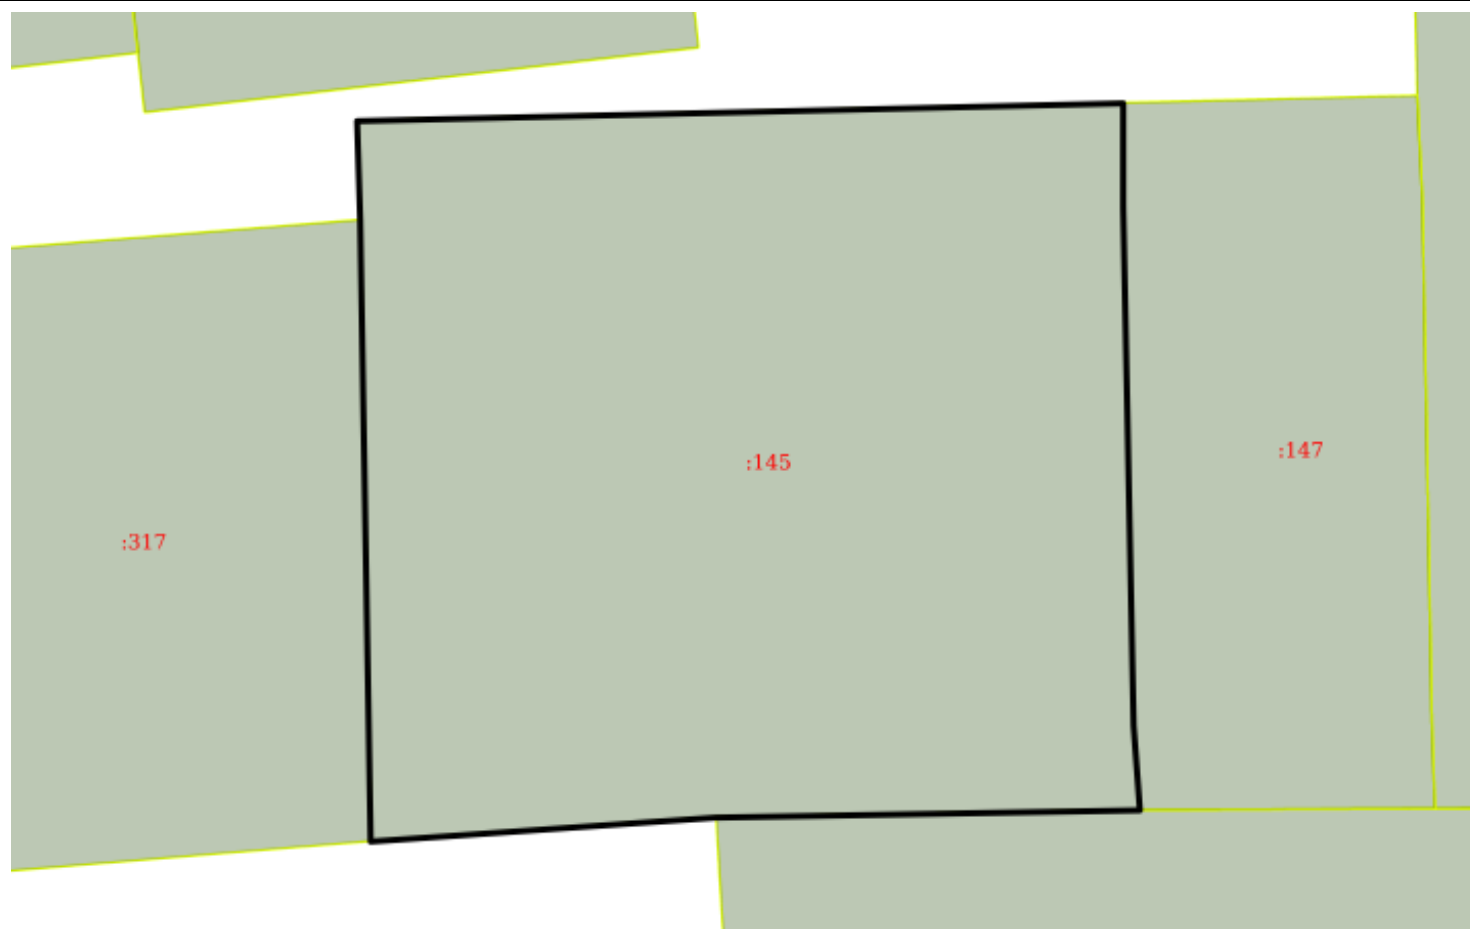

Масштаб 1:70

Условные обозначения:

полное наименование должности	подпись	инициалы, фамилия
-------------------------------	---------	-------------------

М.П.