

Управление Федеральной службы государственной регистрации, кадастра и картографии по Мурманской области

(полное наименование органа регистрации прав)


Выписка из Единого государственного реестра недвижимости об основных характеристиках и зарегистрированных правах на объект недвижимости

Сведения об основных характеристиках объекта недвижимости

В Единый государственный реестр недвижимости внесены следующие сведения:

Раздел 1 Лист 1

Земельный участок			
(вид объекта недвижимости)			
Лист № 1	раздела 1	Всего листов раздела 1: 1	Всего разделов: 2
Всего листов выписки: 2			
"11" января 2018 г. № 51/301/18-2017			
Кадастровый номер:		51:04:0050001:481	
Номер кадастрового квартала:		51:04:0050001	
Дата присвоения кадастрового номера:		11.01.2018	
Ранее присвоенный государственный учетный номер:		данные отсутствуют	
Адрес:		Мурманская область, р-н Терский, с Кузомень	
Площадь, м²:		400 +/- 7	
Кадастровая стоимость, руб.:		23940	
Кадастровые номера расположенных в пределах земельного участка объектов недвижимости:		данные отсутствуют	
Категория земель:		Земли населенных пунктов	
Виды разрешенного использования:		для индивидуального жилищного строительства	
Статус записи об объекте недвижимости:		Сведения об объекте недвижимости имеют статус "актуальные"	
Особые отметки:		Сведения, необходимые для заполнения Раздела 2 "Сведения о зарегистрированных правах", отсутствуют.	
Получатель выписки:			
Ведущий специалист-эксперт		Д. Г. Беляков	
полное наименование должности		инициалы, фамилия	

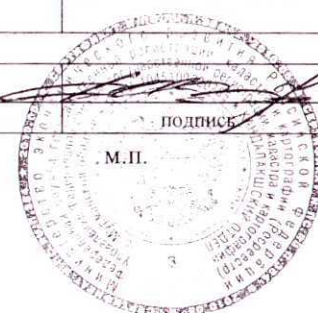

Описание местоположения земельного участка

Раздел 3 Лист 2


Земельный участок
(вид объекта недвижимости)

Лист № 1 раздела 3 Всего листов раздела 3: 1 Всего разделов: 2 Всего листов выписки: 2

"11" января 2018 г. № 51/301/18-2017

Кадастровый номер: 51:04:0050001:481

План (чертеж, схема) земельного участка

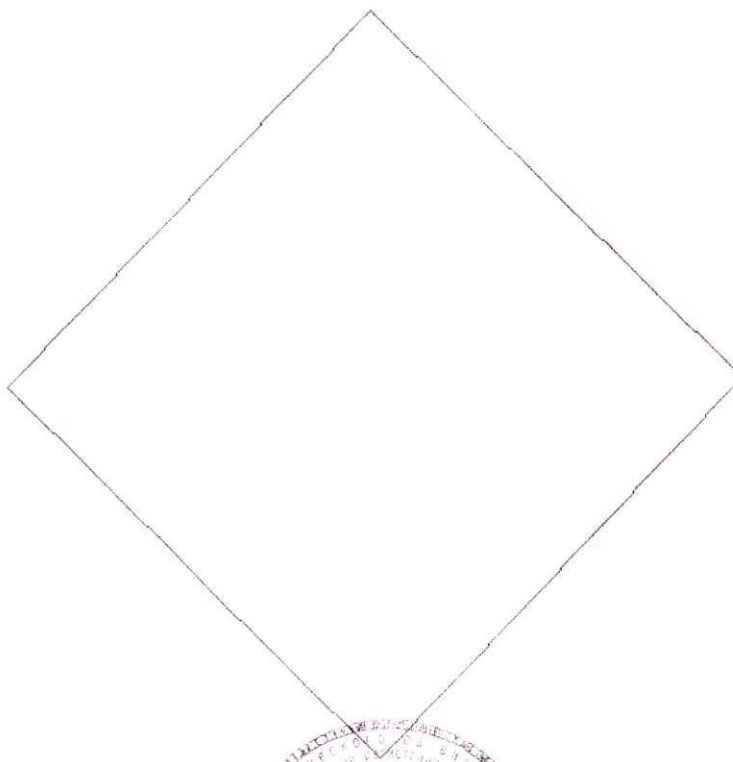

Масштаб 1:300

Условные обозначения:

Ведущий специалист-эксперт
полное наименование должности



Д. Г. Беляков
инициалы, фамилия