

СХЕМА РАСПОЛОЖЕНИЯ ЗЕМЕЛЬНОГО УЧАСТКА


по образованию земельного участка :4:3У1, образуется путем раздела земельного участка с ка

Разрешенное использование: Для индивидуального жилищного строительства

Адрес: Мурманская область, МО с.п. Варзуга Терского района, с

Площадь: 1500 м²

Категория земель: Земли сельскохозяйственного назначения

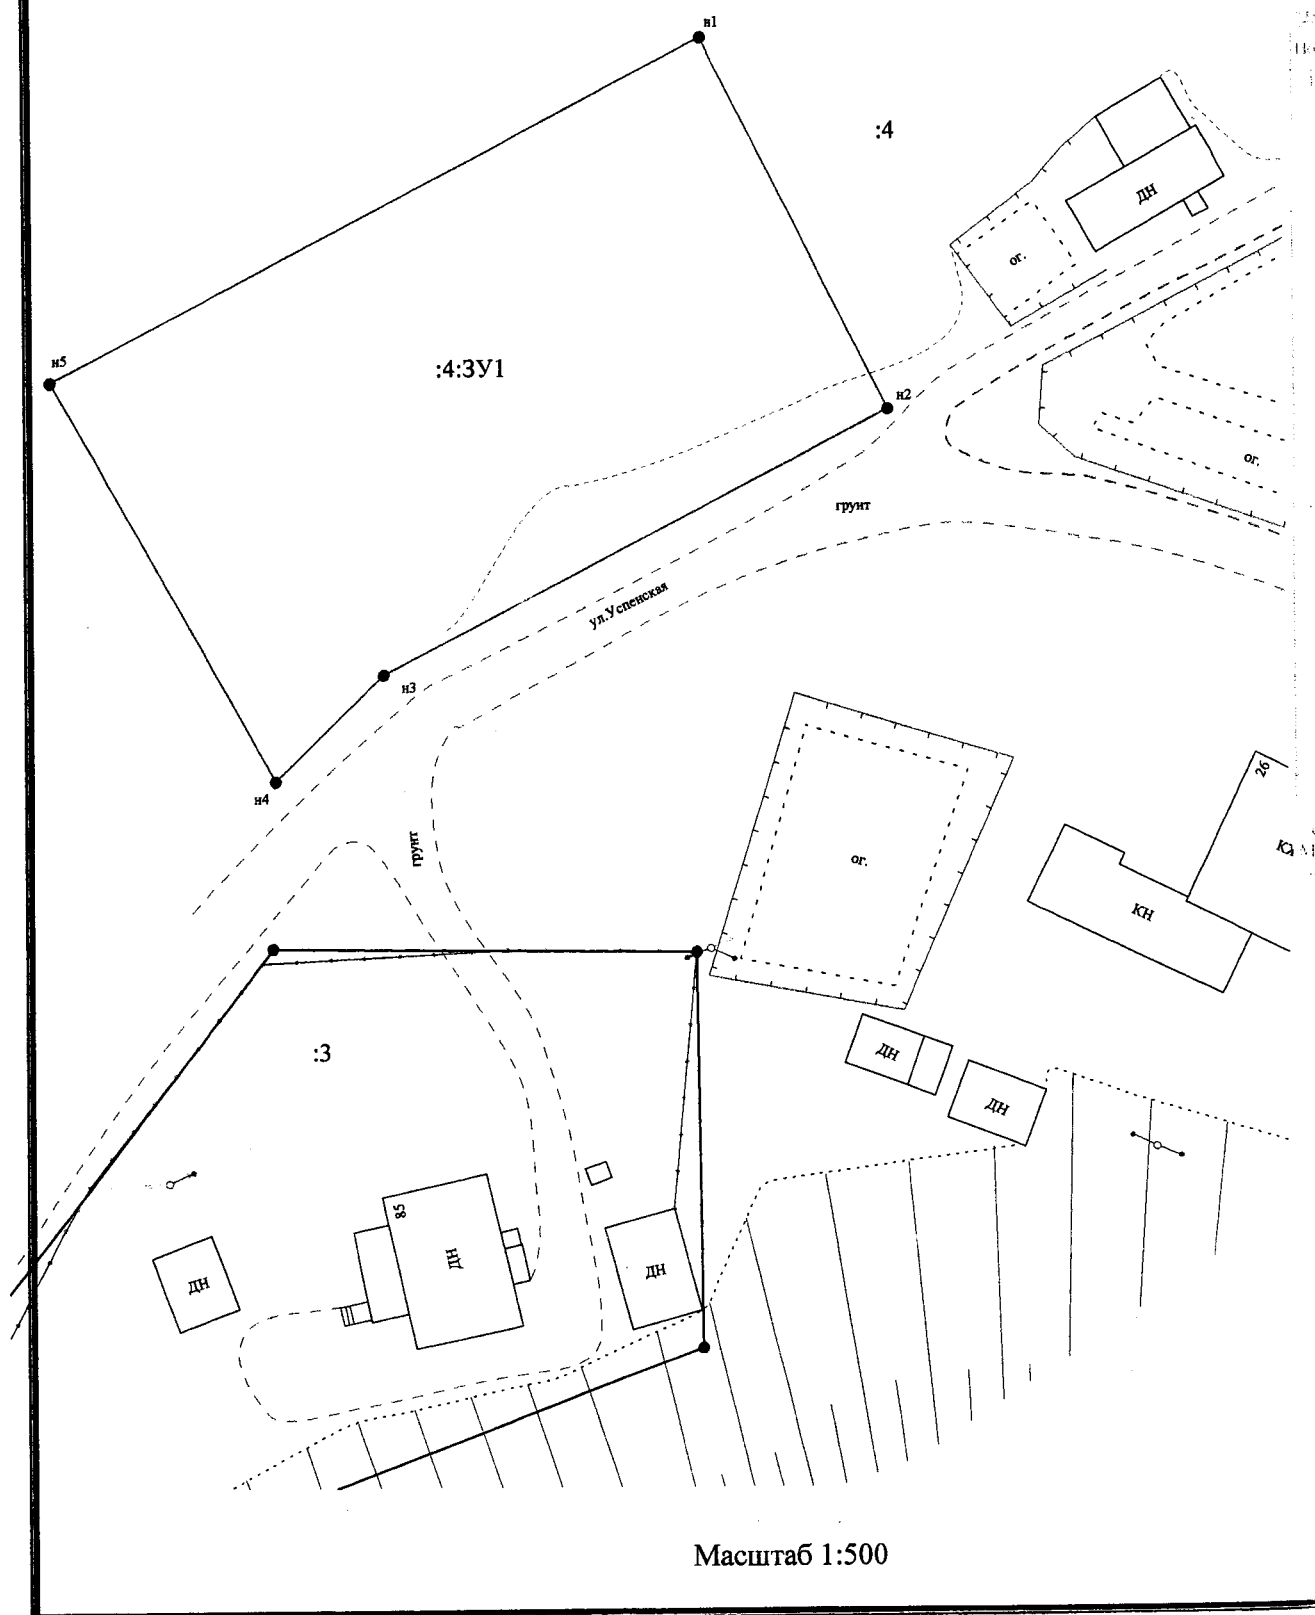

51:04:0040001:4.

дзуга, ул. Успенская

ПРИЛОЖЕНИЕ

к Постановлению Администрации
Терского района

«25» мар 2019 г.
N235

КНТ.2.1

КАДАСТРОВЫЙ ПЛАН ТЕРРИТОРИИ

в 2018 г. № 51/30/15-1276/1

с кадастровым номером 51:04:0040001