

Управление Федеральной службы государственной регистрации, кадастра и картографии по Мурманской области


(полное наименование органа регистрации прав)

Выписка из Единого государственного реестра недвижимости об основных характеристиках и зарегистрированных правах на объект недвижимости

Сведения об основных характеристиках объекта недвижимости

В Единый государственный реестр недвижимости внесены следующие сведения:

Раздел 1 Лист 1

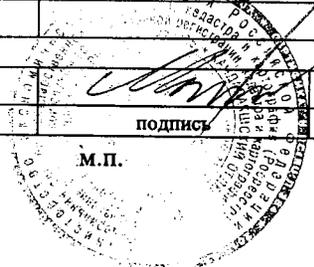Земельный участок (вид объекта недвижимости)			
Лист № 1	раздела 1	Всего листов раздела 1: 1	Всего разделов: 2
"14" февраля 2018 г. № 51/301/18-28558			
Кадастровый номер:	51:04:0050001:483		
Номер кадастрового квартала:	51:04:0050001		
Дата присвоения кадастрового номера:	14.02.2018		
Ранее присвоенный государственный учетный номер:	данные отсутствуют		
Адрес:	Мурманская область, р-н Терский, с Кузомень		
Площадь, м ² :	1200+/-12		
Кадастровая стоимость, руб.:	71820		
Кадастровые номера расположенных в пределах земельного участка объектов недвижимости:	данные отсутствуют		
Категория земель:	Земли населенных пунктов		
Виды разрешенного использования:	для ведения личного подсобного хозяйства		
Статус записи об объекте недвижимости:	Сведения об объекте недвижимости имеют статус "актуальные"		
Особые отметки:	Сведения, необходимые для заполнения Раздела 2 "Сведения о зарегистрированных правах", отсутствуют.		
Получатель выписки:			
Главный специалист-эксперт полное наименование должности		 подпись	А. В. Мысов инициалы, фамилия
		М.П.	

Выписка из Единого государственного реестра недвижимости об основных характеристиках и зарегистрированных правах на объект недвижимости

Описание местоположения земельного участка

Раздел 3 Лист 2


Земельный участок
(вид объекта недвижимости)

Лист № 1 раздела 3 Всего листов раздела 3: 1 Всего разделов: 2 Всего листов выписки: 2

"14" февраля 2018 г. № 51/301/18-28558

Кадастровый номер: 51:04:0050001:483

План (чертеж, схема) земельного участка

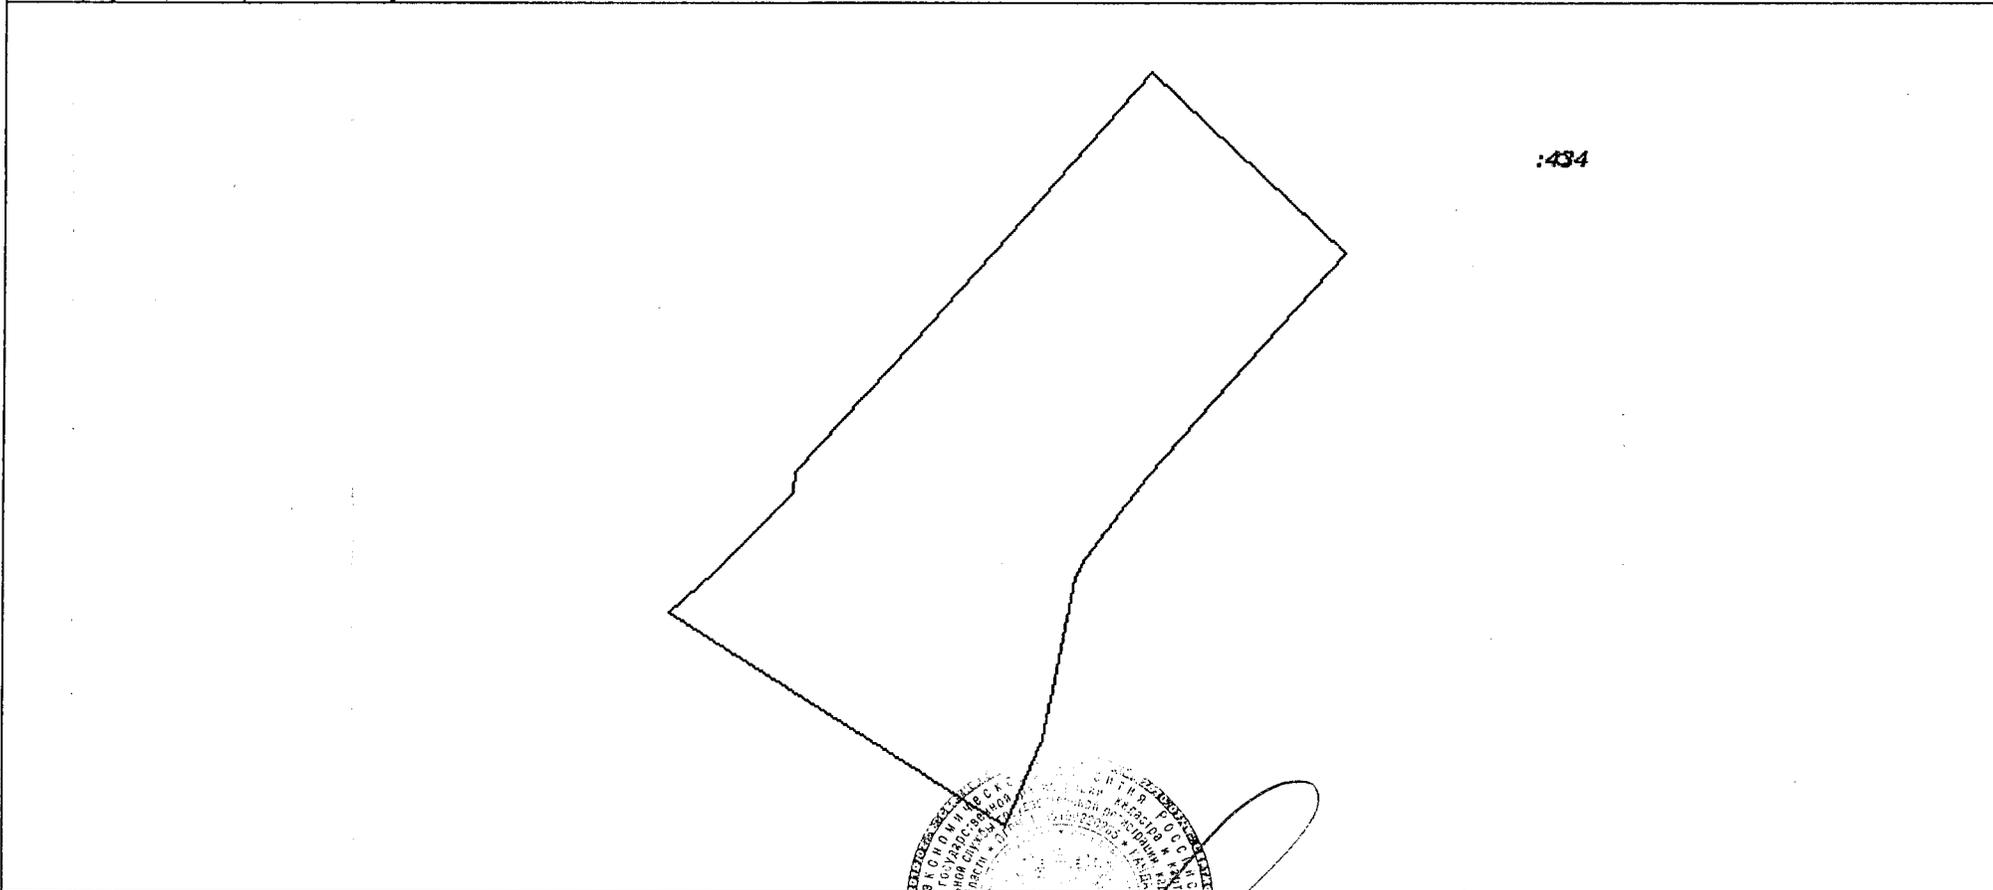

Масштаб 1:600 Условные обозначения:

Главный специалист-эксперт	подпись	А. В. Мысов
полное наименование должности	М.П.	инициалы, фамилия