

**Совет депутатов
муниципального образования
городское поселение Умба Терского района**

РЕШЕНИЕ

от 12 октября 2022 г.

№ 285

п.г.т. Умба

**О внесении изменений в Правила землепользования и застройки
муниципального образования городское поселение Умба Терского района,
утвержденные решением Совета депутатов муниципального образования
городское поселение Умба Терского района от 24.10.2013 № 263**

В соответствии с Градостроительным кодексом Российской Федерации, Федеральным законом от 06.10.2003 № 131-ФЗ «Об общих принципах организации местного самоуправления в Российской Федерации», Законом Мурманской области от 27.12.2019 № 2459-01-ЗМО «О перераспределении отдельных полномочий в области градостроительной деятельности и в области земельных отношений между органами местного самоуправления муниципальных образований Мурманской области и органами государственной власти Мурманской области», Уставом муниципального образования городское поселение Умба Терского района Мурманской области, на основании протокола публичных слушаний от 29.07.2022 г. и заключения о результатах публичных слушаний от 29.07.2022 г,

Совет депутатов муниципального образования городское поселение Умба Терского района **решил:**

1. Внести в Правила землепользования и застройки муниципального образования городское поселение Умба Терского района, утвержденные решением Совета депутатов муниципального образования городское поселение Умба Терского района от 24.10.2013 № 263 (в редакции решения Совета депутатов муниципального образования городское поселение Умба Терского района от 09.02.2017 №193, от 21.02.2017 №207, от 24.04.2019 №70, от 10.11.2020 №161, от 18.02.2021 №184, от 08.04.2021 № 189, от 29.04.2022 №264, от 27.06.2022 №281), следующие изменения:

1.1. Карту градостроительного зонирования п.г.т.Умба изложить в редакции согласно приложению № 1 к настоящему решению.

2. Направить настоящее решение в администрацию Терского района для ознакомления и использования в работе.

3. Настоящее решение вступает в силу после официального опубликования в газете «Терский берег» и подлежит размещению на официальном сайте муниципального образования Терский район в сети «Интернет».


**Глава муниципального образования
городское поселение Умба
Терского района**



Р.С. Хайруллина

МУНИЦИПАЛЬНОЕ ОБРАЗОВАНИЕ ГОРОДСКОЕ ПОСЕЛЕНИЕ УМБА ТЕРСКОГО РАЙОНА
ПРАВИЛА ЗЕМЛЕПОЛЬЗОВАНИЯ И ЗАСТРОЙКИ
карта градостроительного зонирования (лист 2)

МАСШТАБ: 1:5000

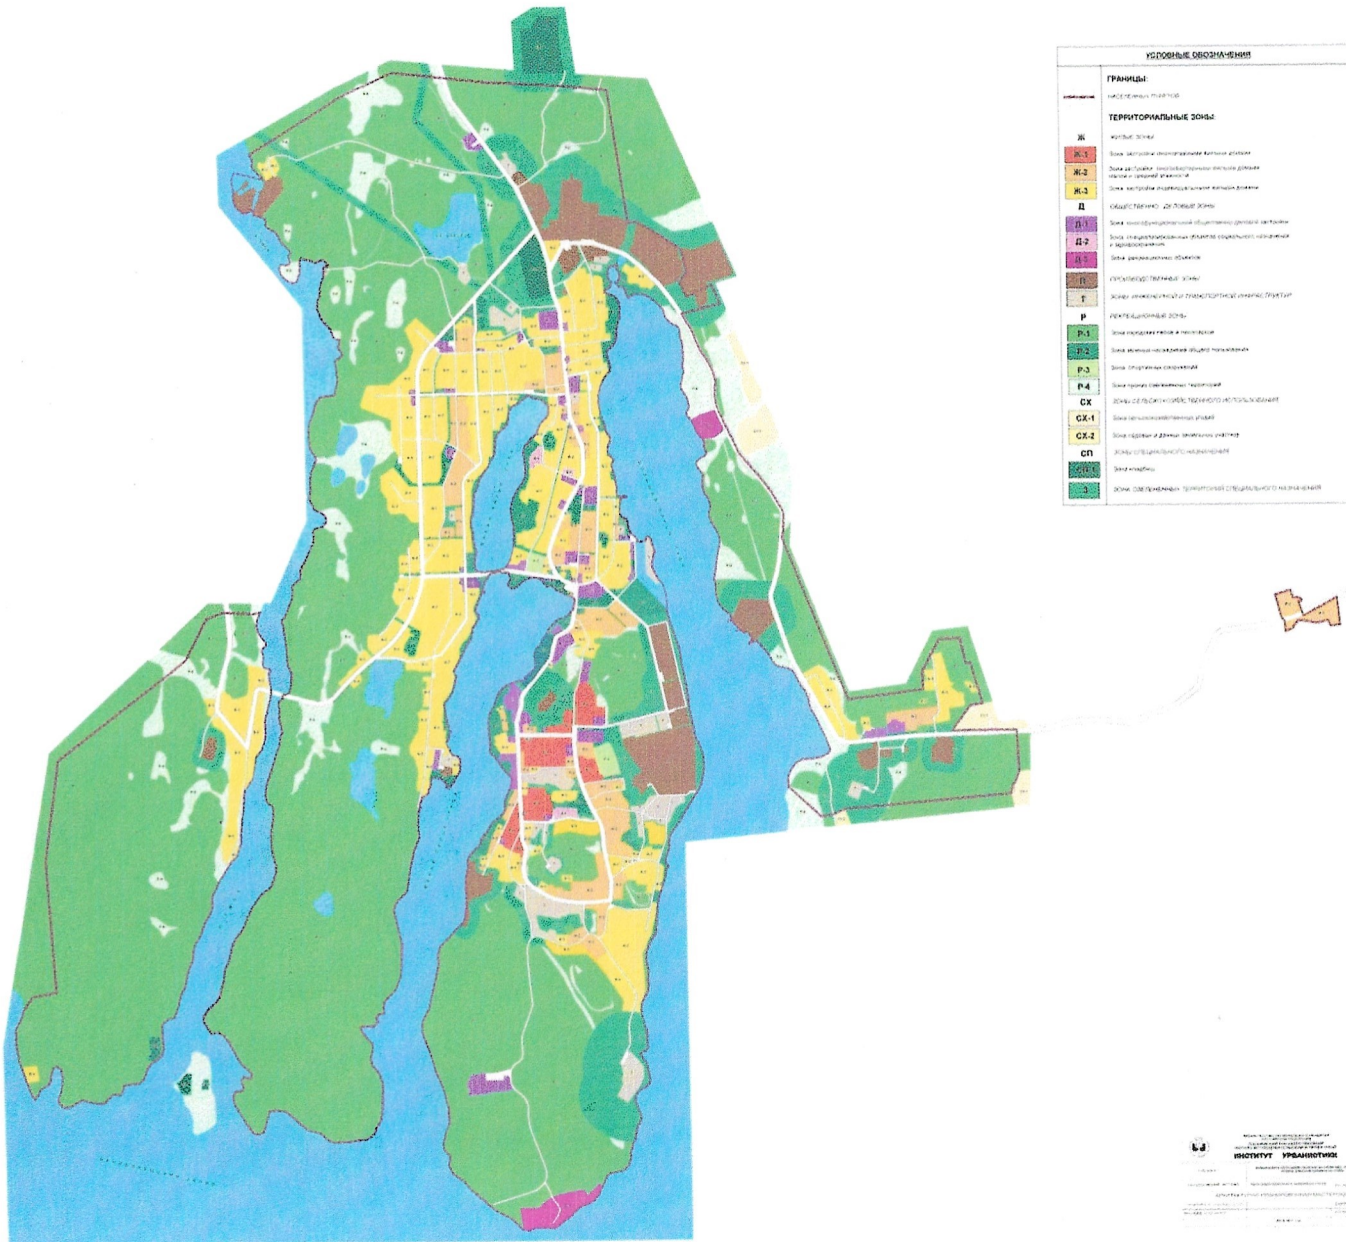

Приложение
к решению Совета депутатов муниципального
образования
городское поселение Умба Терского района от
12.10.2022 № 285